

根據《私營骨灰安置所條例》第14A條申請豁免書
申請摘要
(作公布用途)

本申請摘要所載的資料乃由申請人提供，
並未經私營骨灰安置所發牌委員會核實。
申請人有責任確保申請摘要所載的資料完全正確。

(1) 截算前骨灰安置所基本資料

骨灰安置所名稱 : 延慶寺

骨灰安置所地址 : 大嶼山鹿湖延慶寺(丈量約份第310約地段編號395(部份))

開始營辦年份 : 1985年

營辦者名稱 : 香港延慶寺有限公司

營辦者的身分 : *土地擁有人/處所現租客(租契/租賃為期 73 年，
由 13.11.1974 至 30.6.2047)

(2) 場地資料及樓宇排列

骨灰安置所佔地約 2843 平方米，總樓宇建築面積約 916 平方米，共有：

4 座骨灰安置所大樓

2 個冥靈爐


0 個垃圾貯存室

其他支援骨灰安置所運作的必要配套設施建築物(請說明性質及數量) 不適用

其他支援骨灰安置所運作的必要配套設施(例如：停車設施、上落客貨設施等)(請說明性質、面積及數量) 不適用

* 請刪去不適用者

(3) 建議骨灰安置所場地平面圖

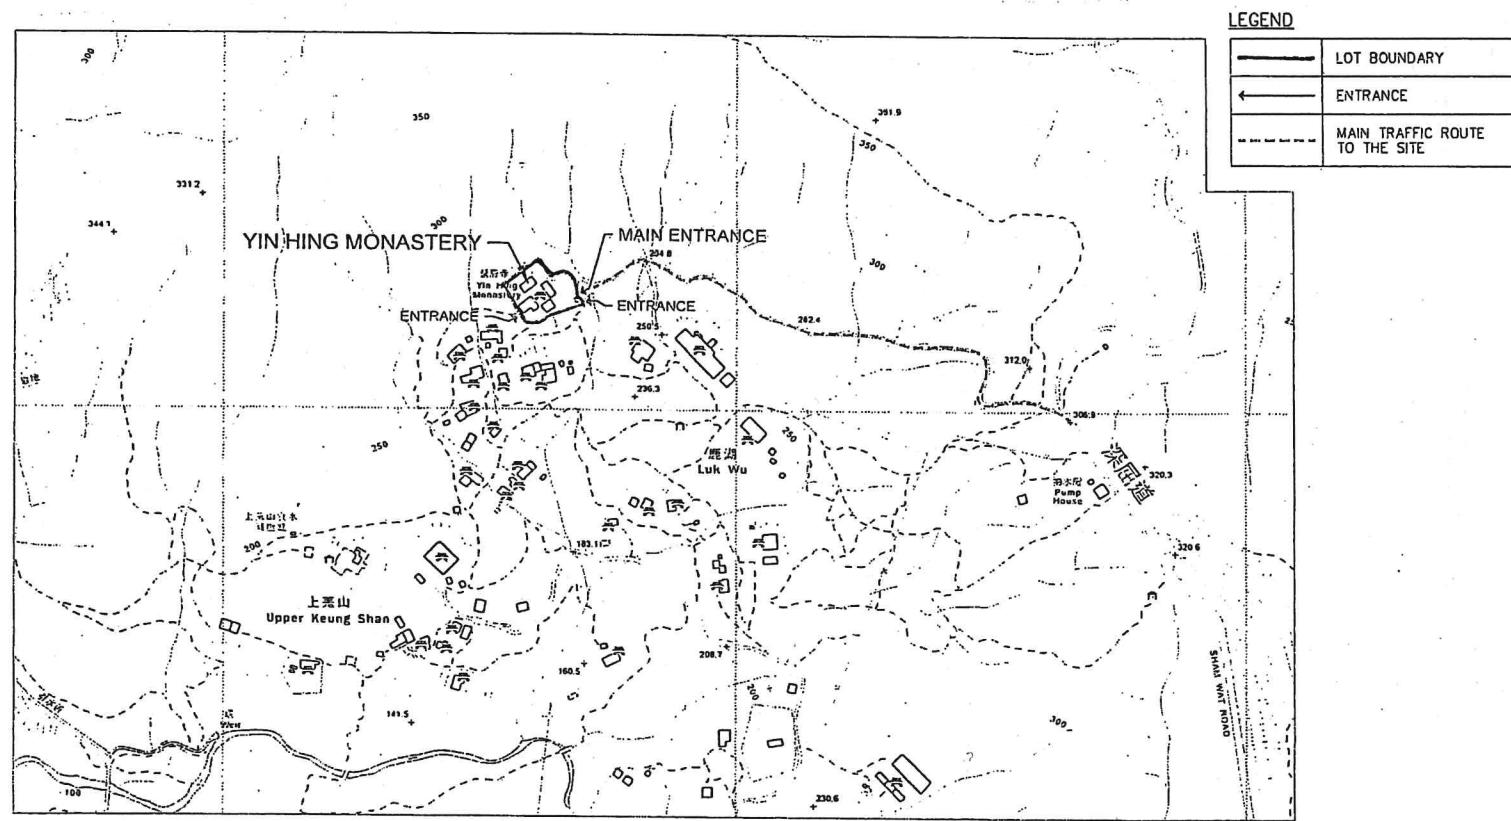

(按公制比例繪製)


建議場地平面圖（圖則編號001）

圖例：—— 場地界線
比例 1 : 5000

骨灰安置所名稱： 延慶寺

地址：離島大嶼山鹿湖延慶寺（丈量約份第310約地段編號395(部分)）

(4) 建議骨灰安置所布局圖

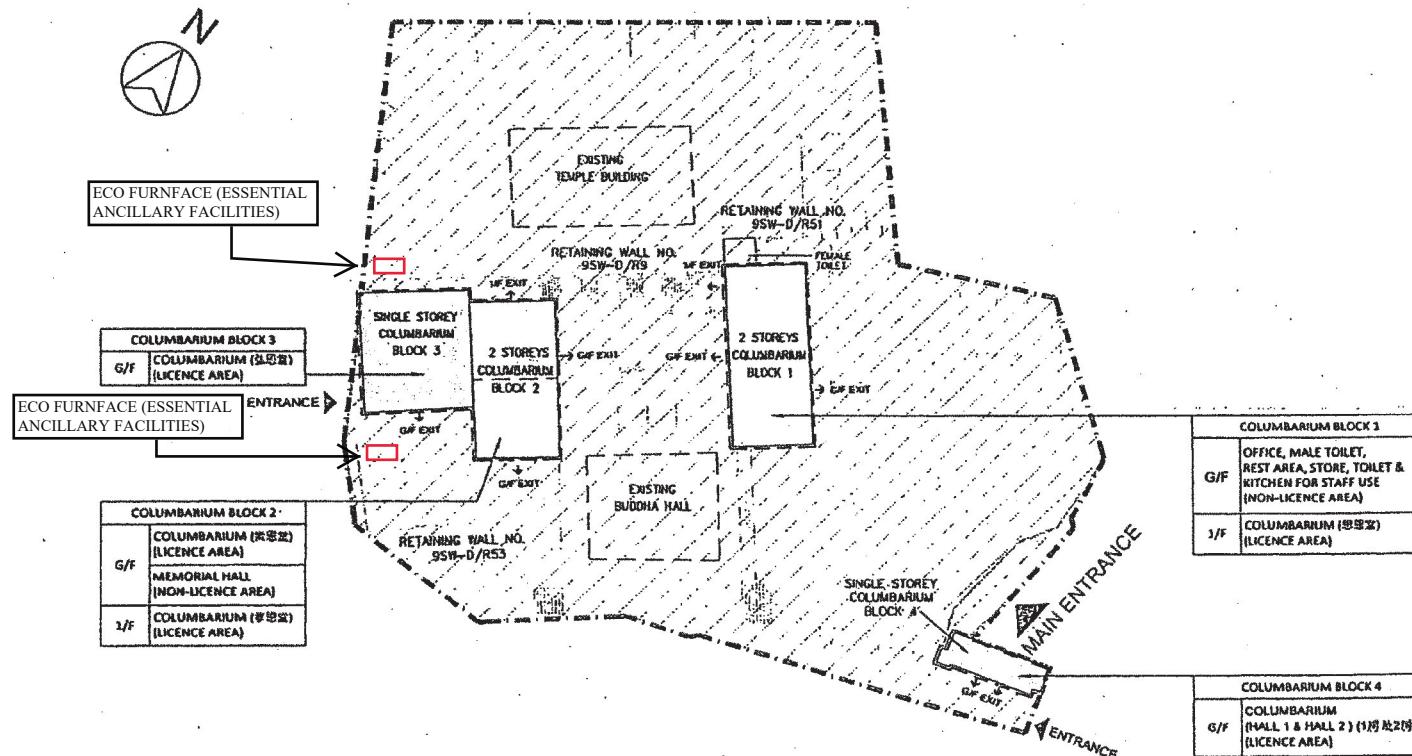

(按公制比例繪製)
建議布局圖 (圖則編號002)

圖例：場地界線
比例 1 : 400

骨灰安置所名稱：延慶寺

地址：離島大嶼山鹿湖延慶寺 (丈量約份第310約地段編號395(部分))

“有待豁免書准許”的骨灰安放數量	2014	份骨灰
提交申請時已安放的骨灰數量	2151	份骨灰