


(3) 建議骨灰安置所場地平面圖

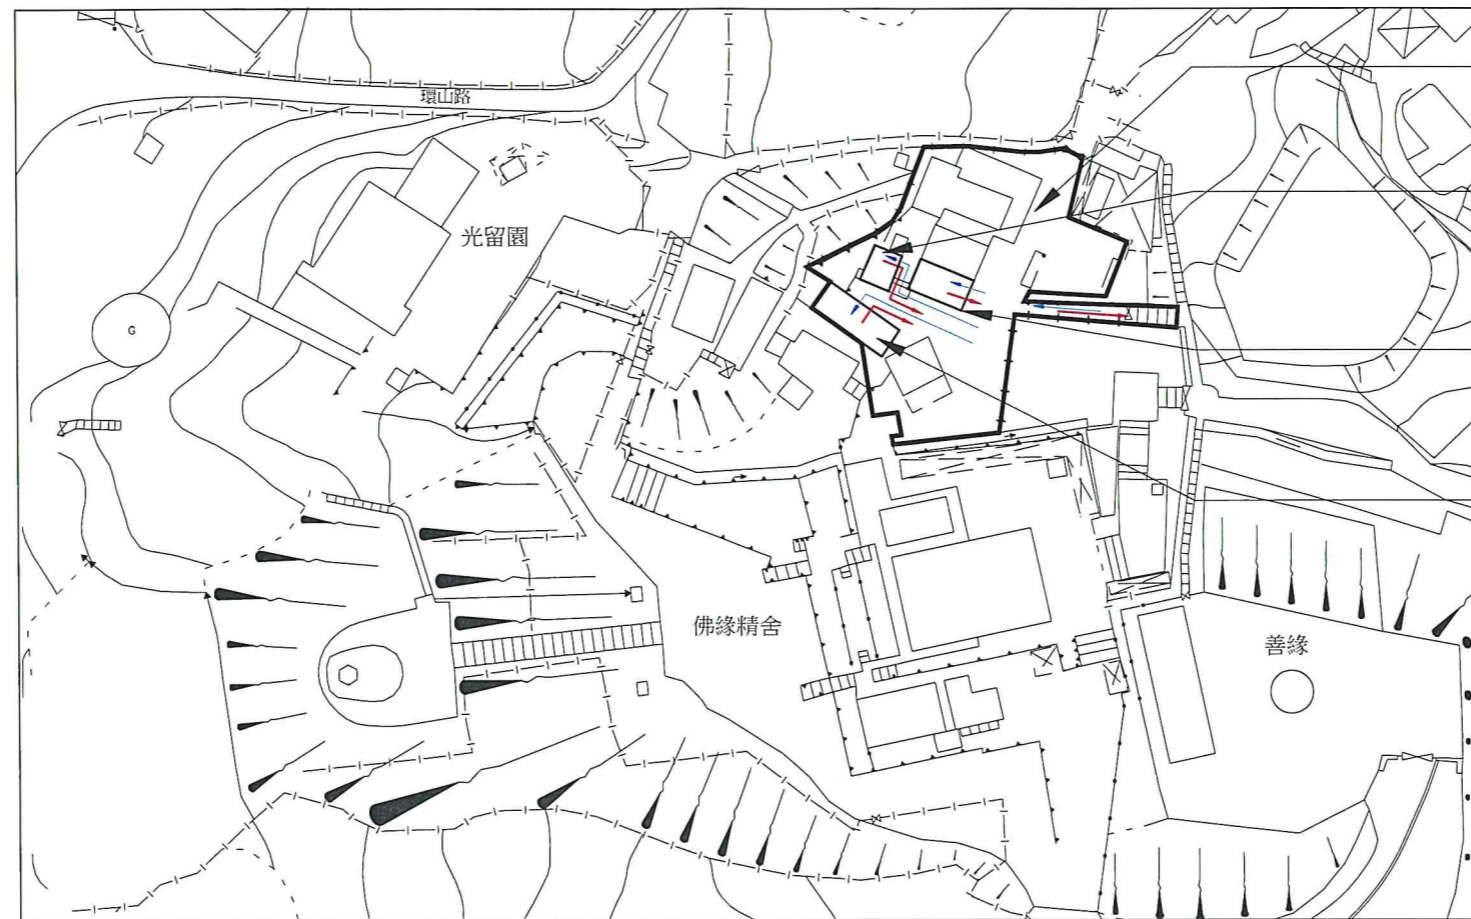

- 蓮池淨苑
- 前骨灰龕大樓B(報恩堂)
(一層高)
- 前骨灰龕大樓A(海會堂)
(一層高)
- 建議骨灰龕大樓C(大黑天殿)
(兩層高, 申請範圍只包括地下層)
(一樓並不包括在申請範圍內)

圖例:		場地界線
		往骨灰安置所的路線
		離開骨灰安置所的路線


(按公制比例繪製) (1:1000)

建議場地平面圖 (圖則編號 001)

骨灰安置所名稱：蓮池淨苑 (只包括2017年6月30日仍未售出的龕位)

地址：新界屯門青山村180號 (丈量約份第131約地段第1188號及1197號及毗連的政府土地)

(4)建議骨灰安置所布局圖

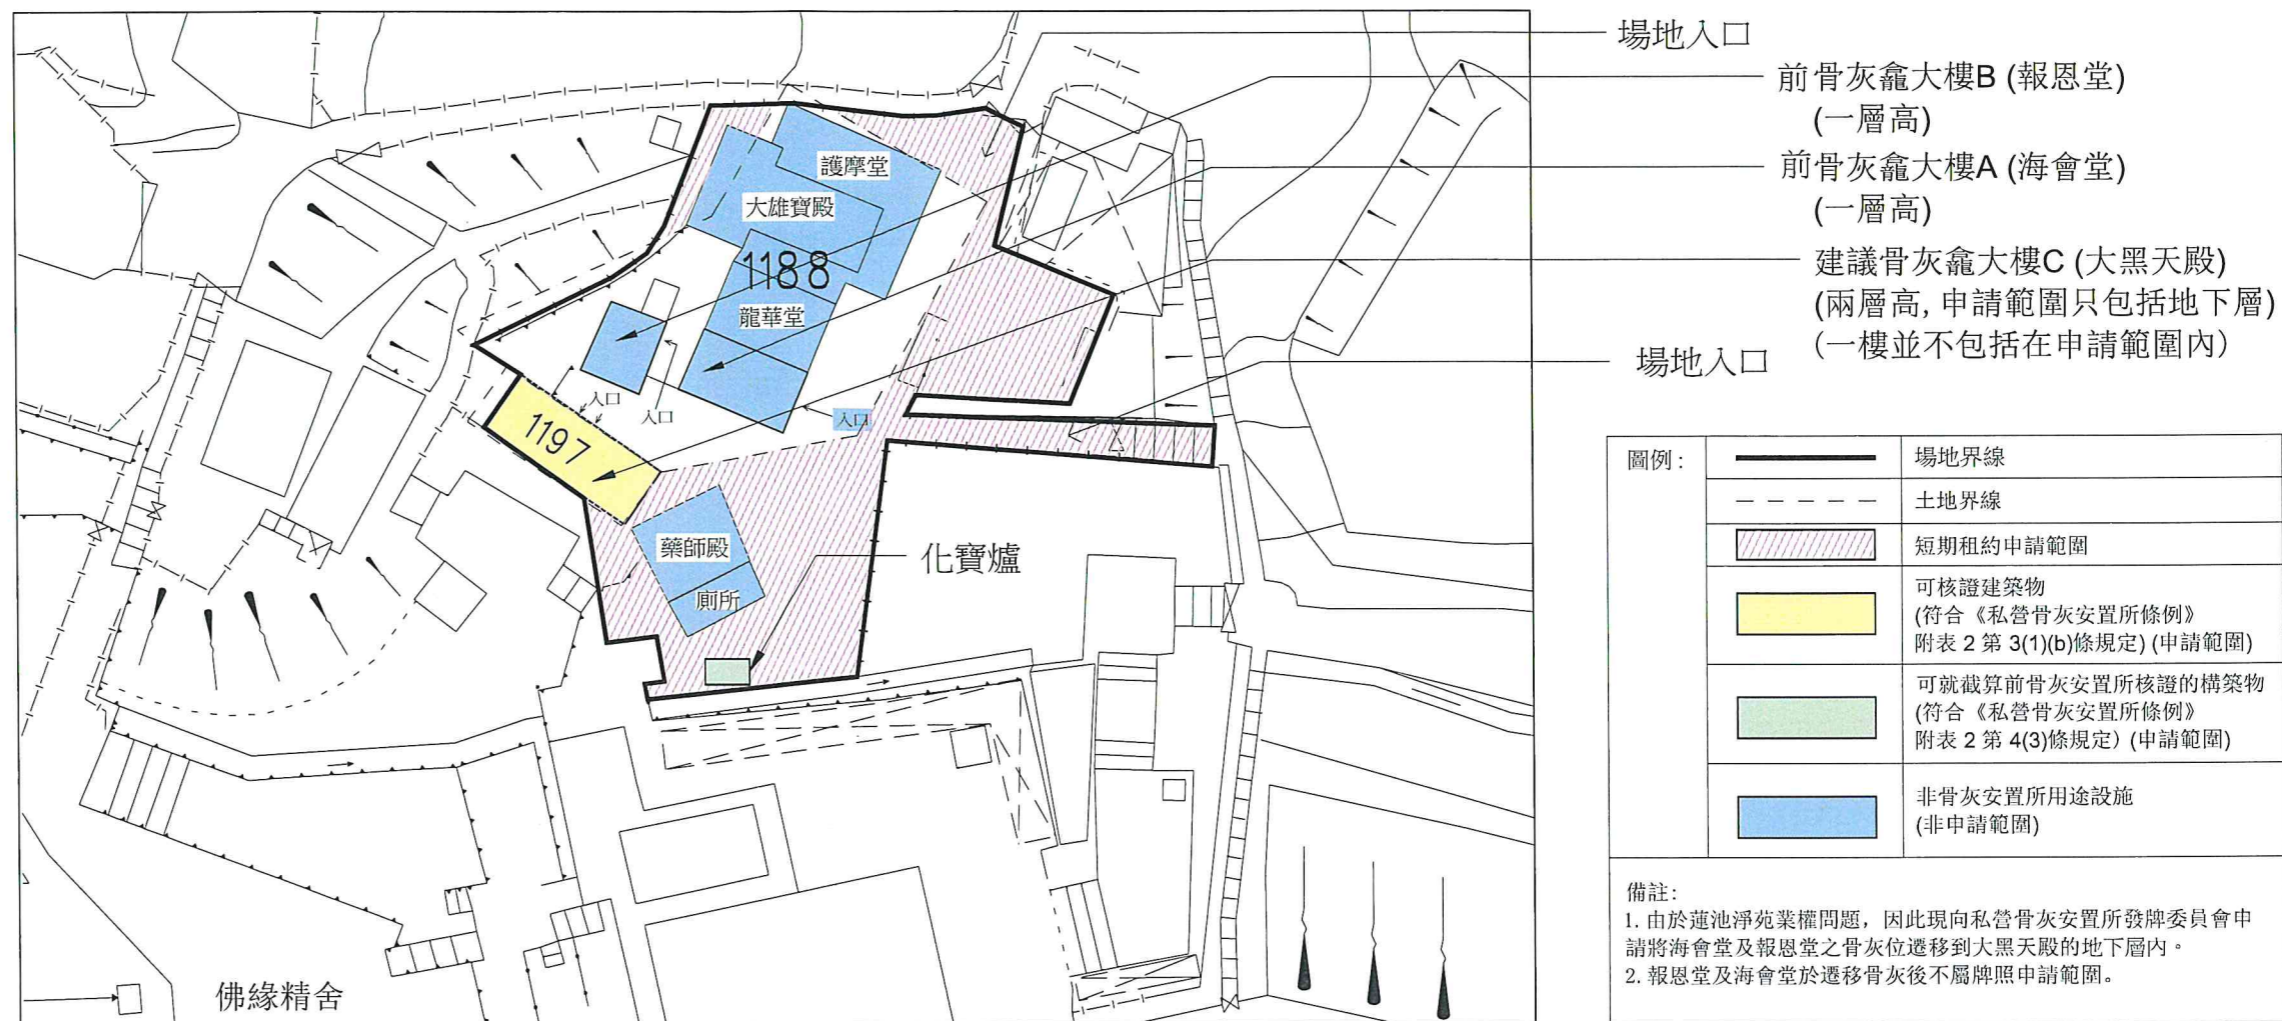

(按公制比例繪製) (1:500)

建議布局圖 (圖則編號 002)

骨灰安置所名稱：蓮池淨苑 (只包括2017年6月30日仍未售出的龕位)

地址：新界屯門青山村180號 (丈量約份第131約地段第1188號及1197號及毗連的政府土地)

只包括 2017 年 6 月 30 日前仍未售出的龕位

“有待牌照准許”的骨灰安放容量 (可安放骨灰份數)	480	份骨灰
提交申請時已安放的骨灰數量	0	份骨灰