

私營骨灰安置所暫免法律責任書申請摘要  
(作公布用途)

本申請摘要所載的資料乃由申請人提供，  
並未經私營骨灰安置所發牌委員會核實。  
申請人有責任確保申請摘要所載的資料完全正確。

(1) 骨灰安置所基本資料

骨灰安置所名稱 : 大王爺古廟

骨灰安置所地址 : 九龍觀塘翠屏道翠櫻樓後面山麓(短期租賃編號: STT KX 1348 (部分))

開始營辦年份 : 1973

營辦者名稱 : 德教保慶愛壇有限公司

營辦者的身分 : \*~~土地擁有人~~ / 處所現租客(租契 / 租賃為期 \_\_\_ / \_\_\_ 年，  
由 1985年12月23日 至 為期2年9個月，其後每季續)

(2) 場地資料及樓宇排列

骨灰安置所佔地約 93 平方米，總樓宇建築面積約 184 平方米，共有：

1 座骨灰安置所大樓

1 個冥鏹爐


0 個垃圾貯存室

其他支援骨灰安置所運作的必要配套設施建築物(請說明性質及數量) 0 個

其他支援骨灰安置所運作的必要配套設施(例如：停車設施、上落客貨設施等)(請說明性質、面積及數量) 0 個

\* 請刪去不適用者

(3) 建議骨灰安置所場地平面圖

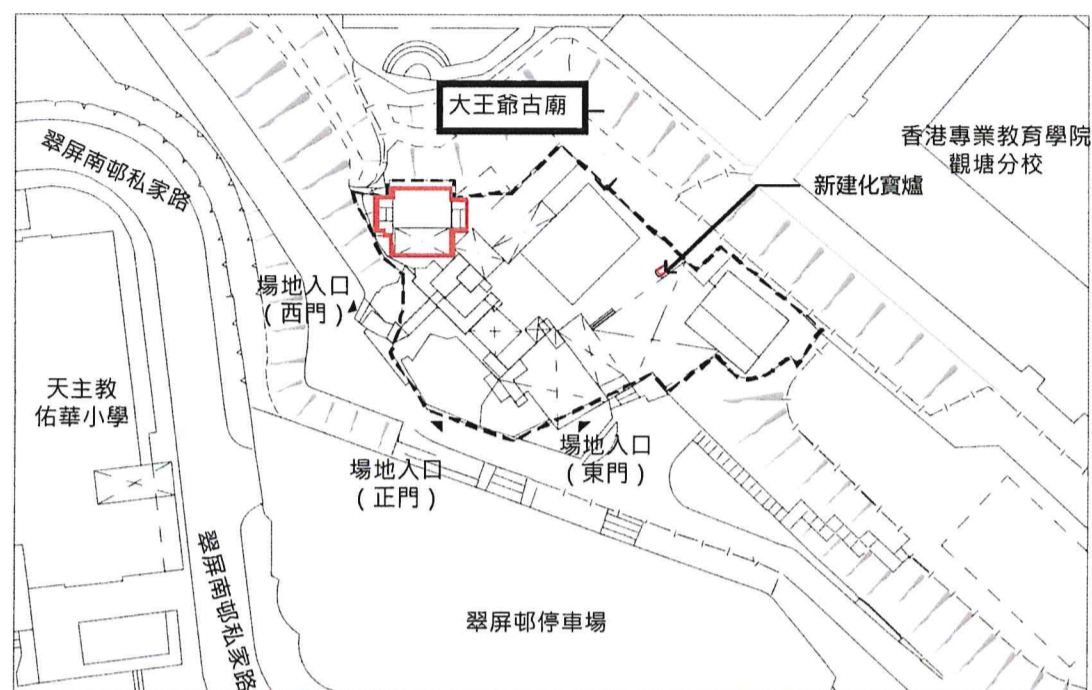

圖例:

- 場地界線
- - - - 地段界線

001


建議場地平面圖 (圖則編號 001) - Rev.C

1:1000

骨灰安置所名稱：大王爺古廟

地址：九龍觀塘翠屏道翠櫻樓後面山麓(短期租賃編號：STT KX 1348 (部分))

(4) 建議骨灰安置所布局圖

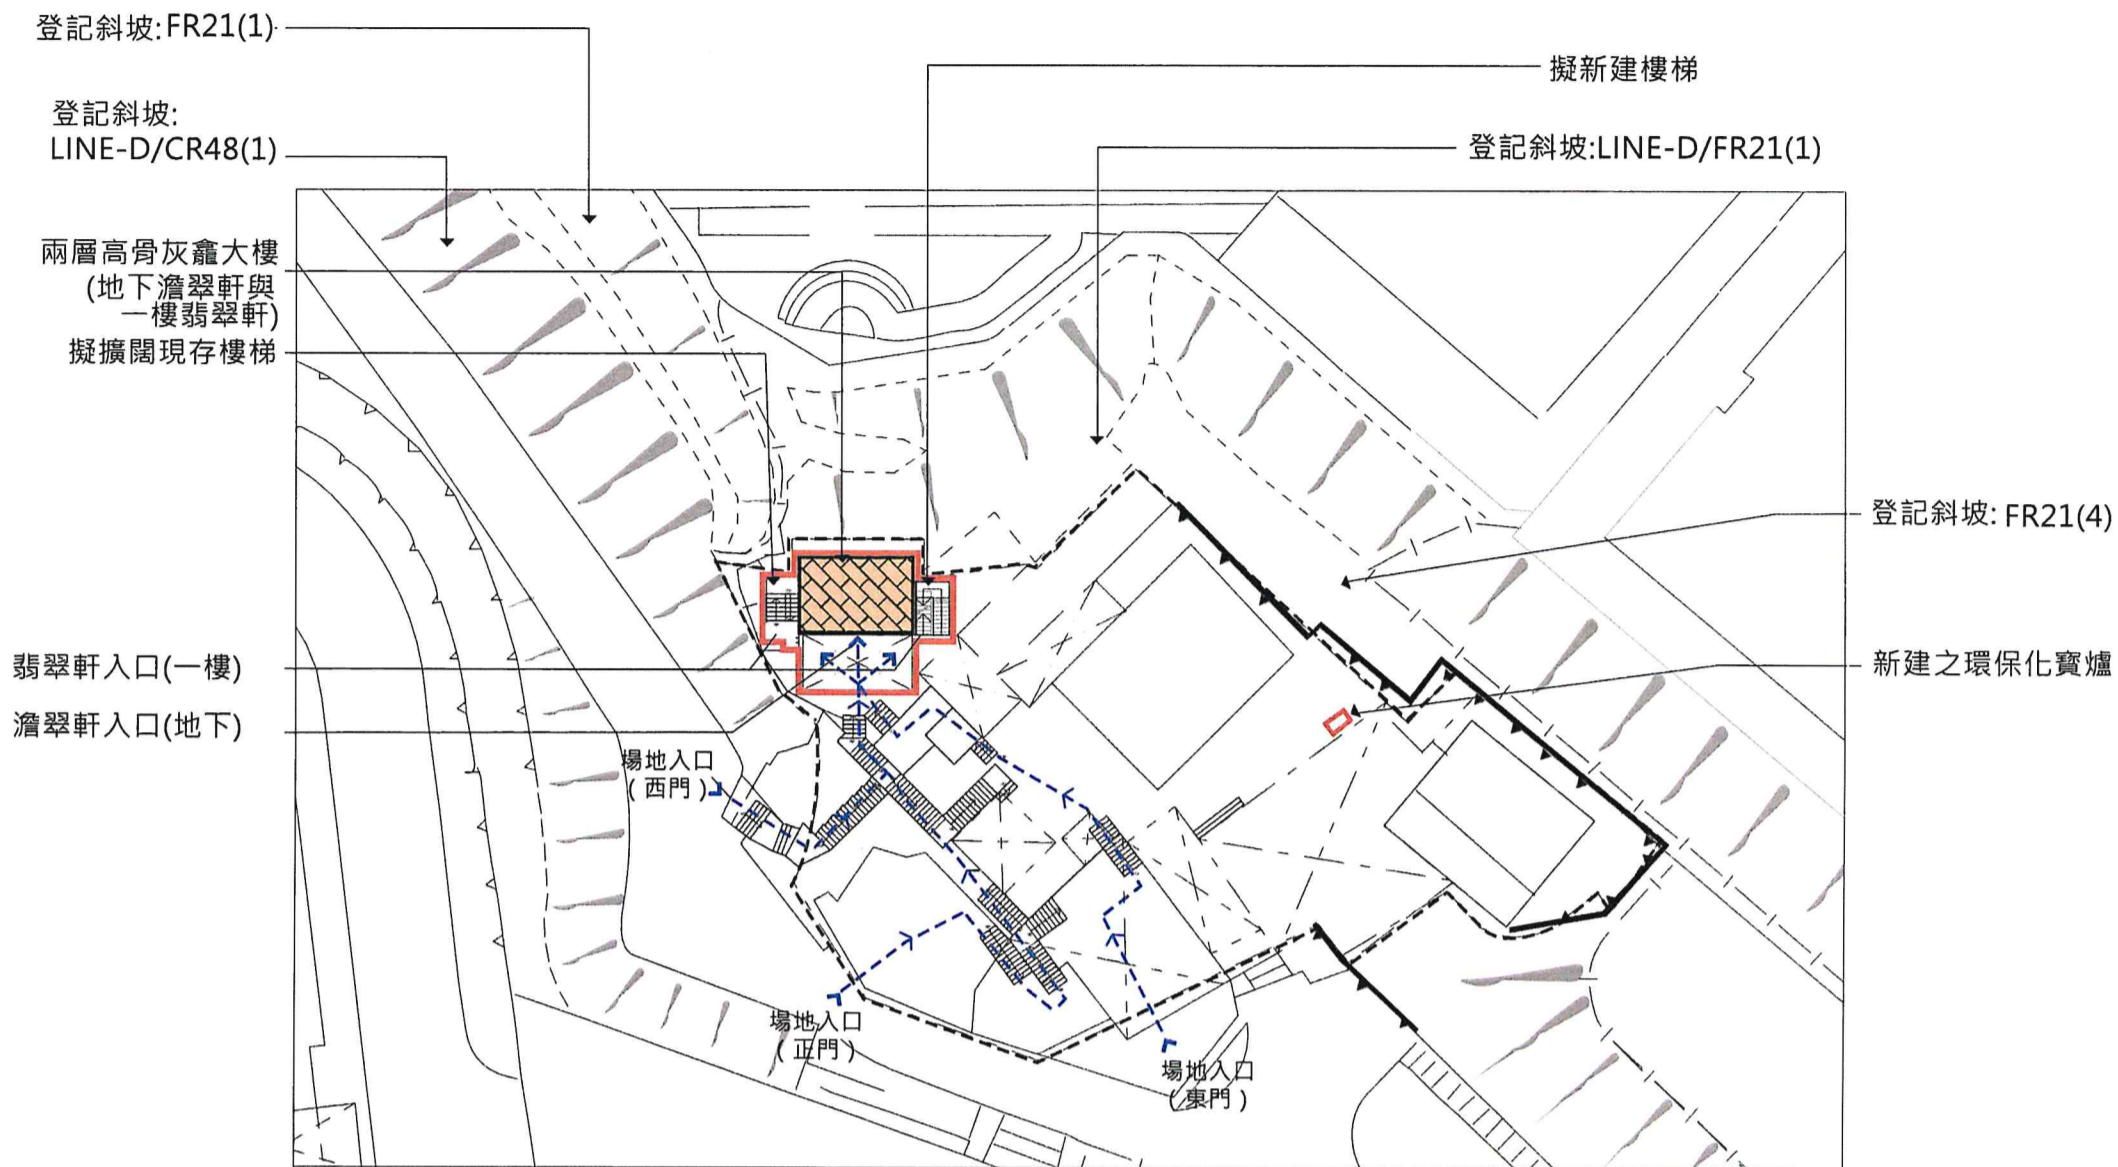

002

建議布局圖 (圖則編號 002) - Rev. C

1:500

---	地段界線
—	場地界線
- - -	往骨灰龕大樓的路綫
▨	可核證建築物 (符合《私營骨灰安置所條例》附表 2 第 3(1)(b)條規定)
▼	護土牆

骨灰安置所名稱:大王爺古廟

地址: 九龍觀塘翠屏道翠櫻樓後面山麓(短期租賃編號: STT KX 1348 (部分))

“有待暫免法律責任書准許”的骨灰安放數量	588	份骨灰
提交申請時已安放的骨灰數量	598	份骨灰