

私營骨灰安置所牌照申請摘要
(作公布用途)

本申請摘要所載的資料乃由申請人提供，
並未經私營骨灰安置所發牌委員會核實。
申請人有責任確保申請摘要所載的資料完全正確。

(1) 骨灰安置所基本資料

骨灰安置所名稱 : 聖廟(孝思堂)
骨灰安置所地址 : 新界屯門丈量約份第376約地段第294 號A分段(部分)孝思堂地下(部分)
開始營辦年份 : 1972年
營辦者名稱 : 陳明倫
營辦者的身分 : *土地擁有人 / 處所現租客(租契 / 租賃為期 29 年，
由 1/3/2018 至 28/6/2047)

(2) 場地資料及樓宇排列

骨灰安置所佔地約 51.7 平方米，總樓宇建築面積約 51.7 平方米，共有：

1 座骨灰安置所大樓

0 個冥鏹爐


0 個垃圾貯存室

其他支援骨灰安置所運作的必要配套設施建築物(請說明性質及數量) 不適用

其他支援骨灰安置所運作的必要配套設施(例如：停車設施、上落客貨設施等)(請說明性質、面積及數量) 不適用

* 請刪去不適用者

(3) 建議骨灰安置所場地平面圖

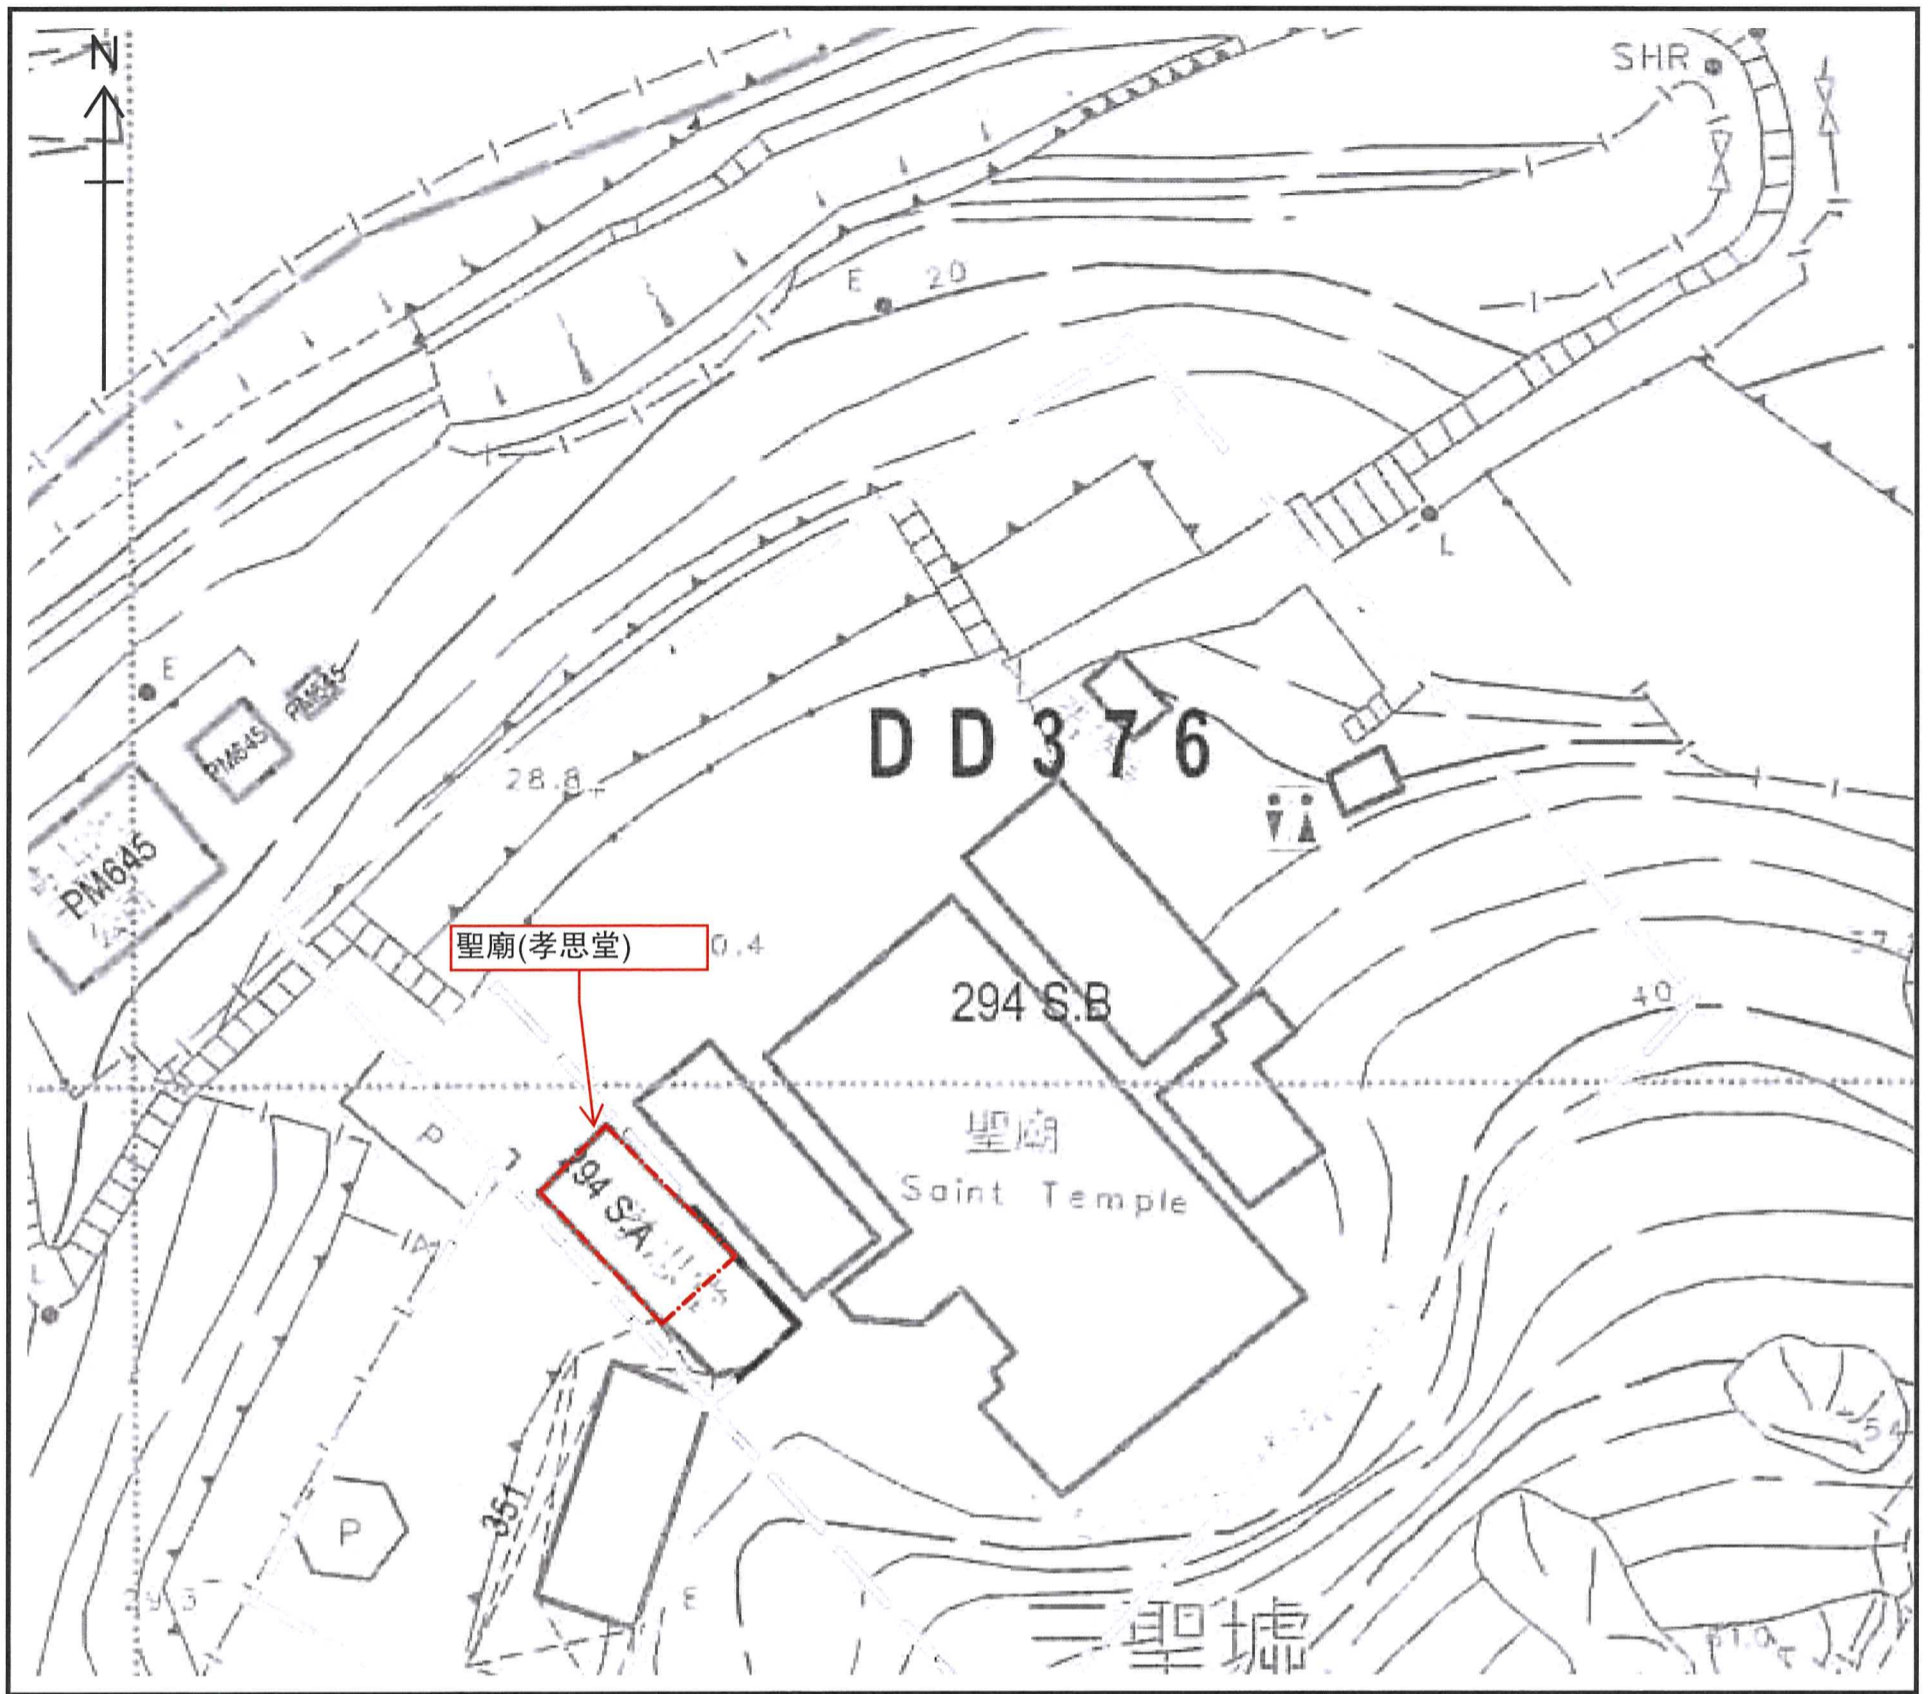

圖例： - - - 場地界線


按公制比例繪製 (1:150)

建議場地平面圖 (圖則編號 001)

骨灰安置所名稱：聖廟(孝思堂)

地址：新界屯門丈量約份第376 約地段第294號A分段(部分)孝思堂地下(部分)

(4) 建議骨灰安置所布局圖

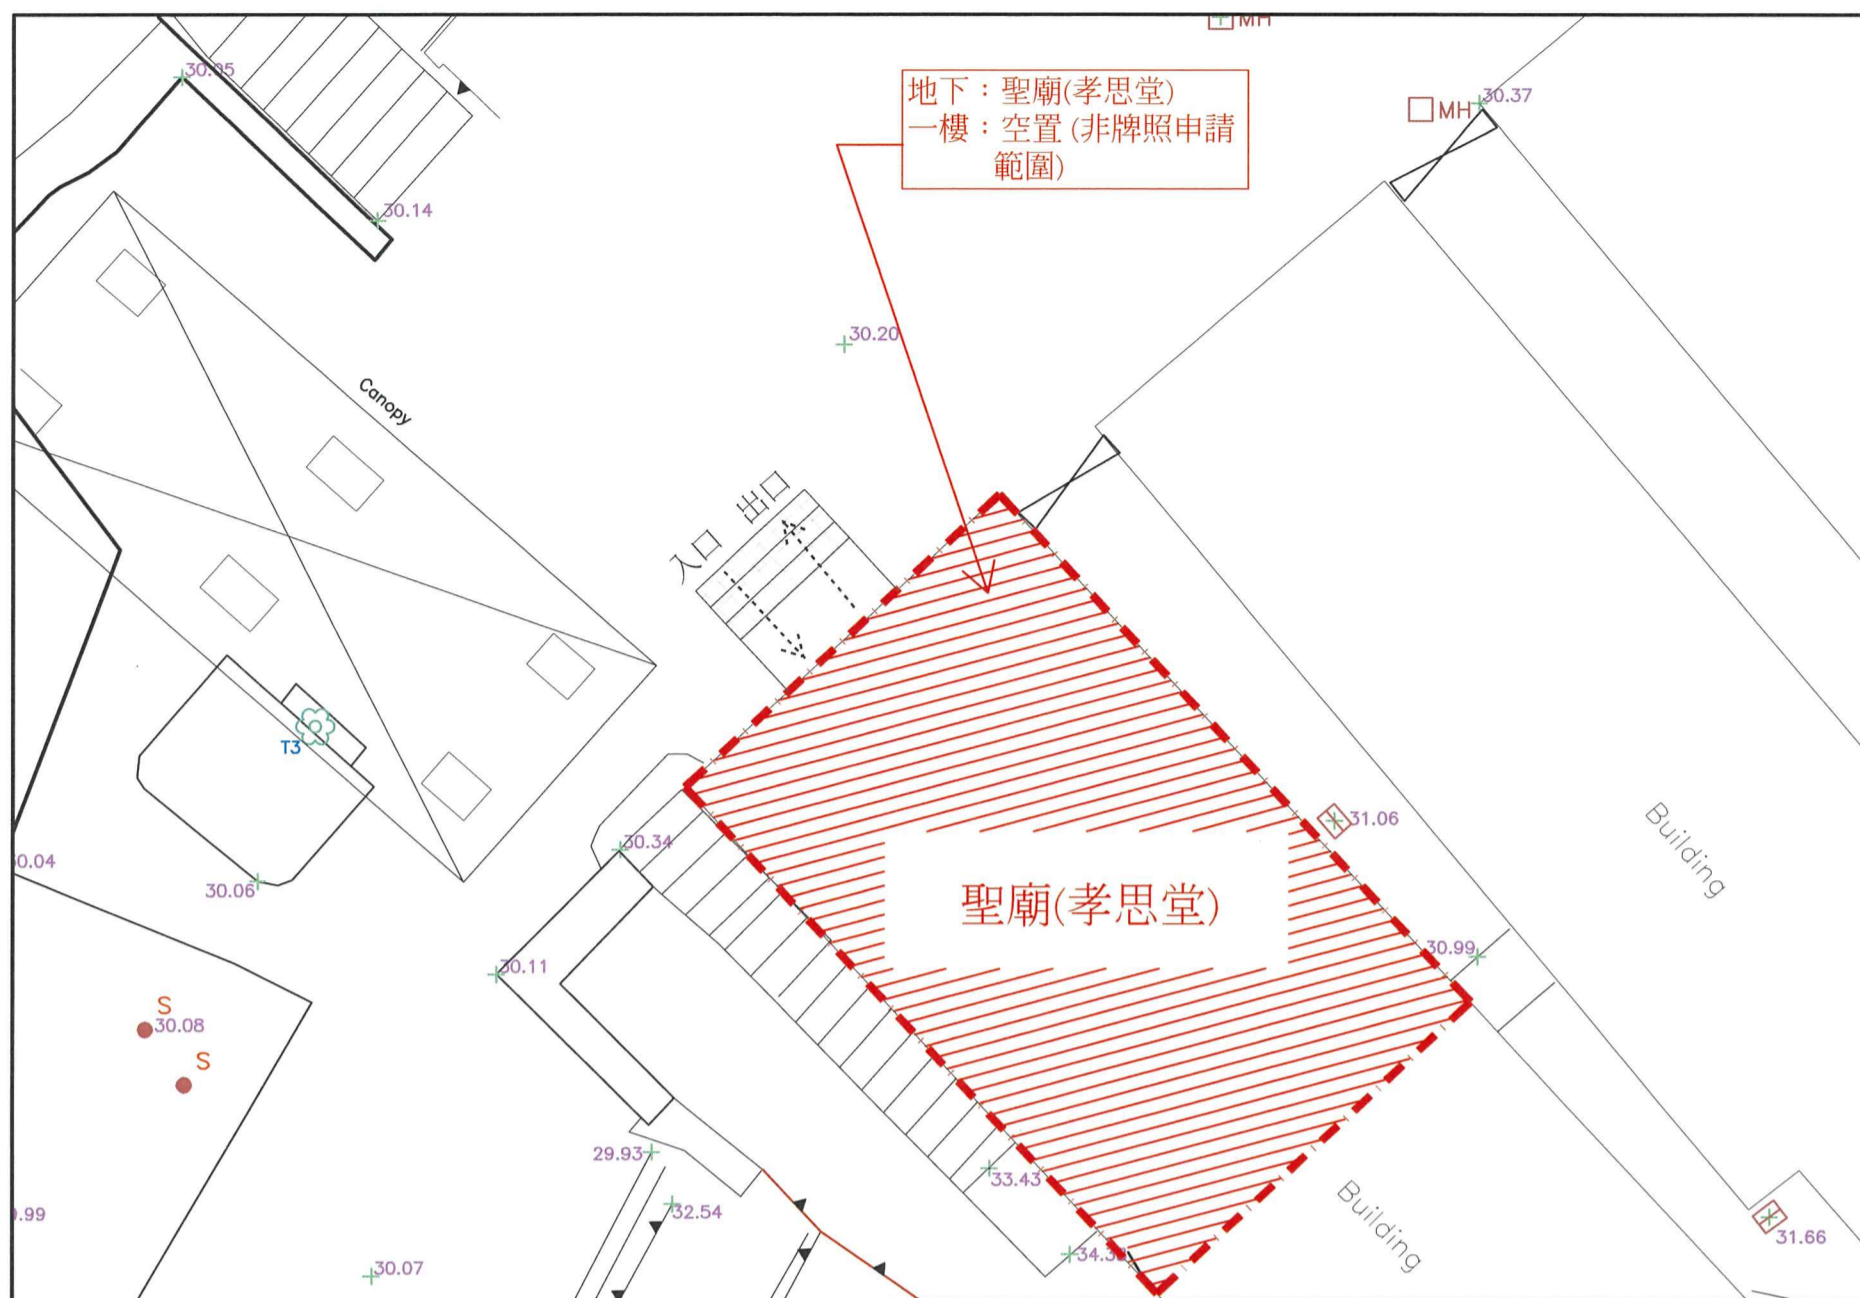

圖例： - - - 場地界線

按公制比例繪製 (1:100)

建議布局圖 (圖則編號 002)

骨灰安置所名稱：聖廟(孝思堂)

骨灰安置所地址：新界屯門丈量約份第376約地段第294號A分段(部分)孝思堂地下(部分)

“有待牌照准許”的骨灰安放容量 (可安放骨灰份數)	1440份骨灰
提交申請時已安放的骨灰數量	60份骨灰