



(4) 建議更改後的圖則:

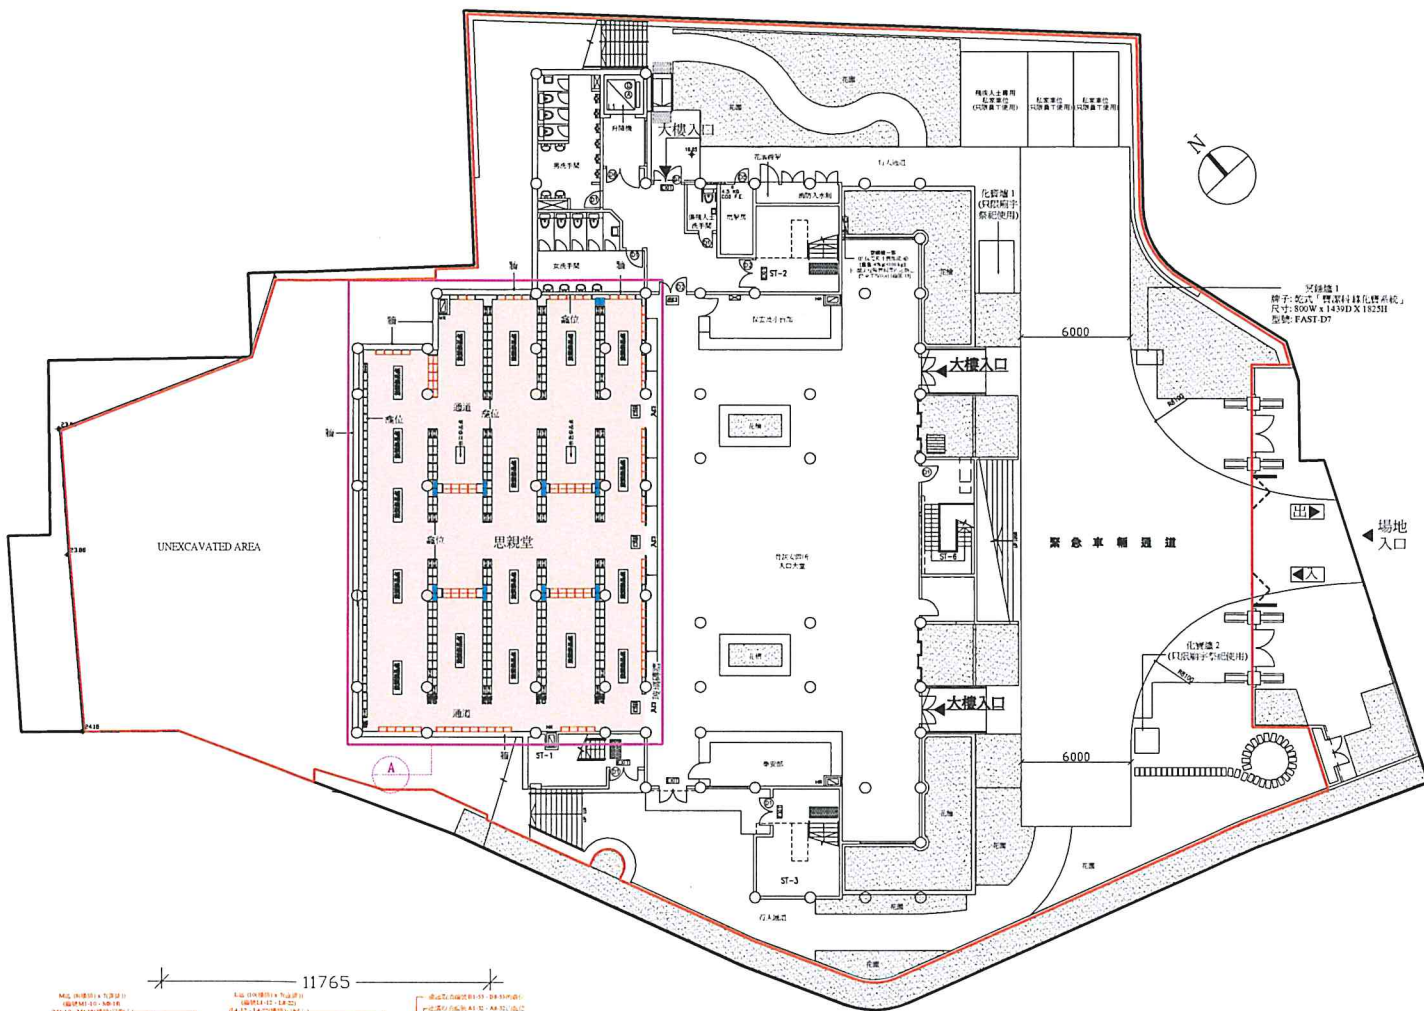



建議修訂的經批准骨灰安置所大樓地下思親堂樓面平面圖

圖例:		場地界線
		地段界線-屯門市地段第462號
		骨灰安置所龕位位置及範圍
		園藝
		建議取消已批准龕位並以石膏板圍封

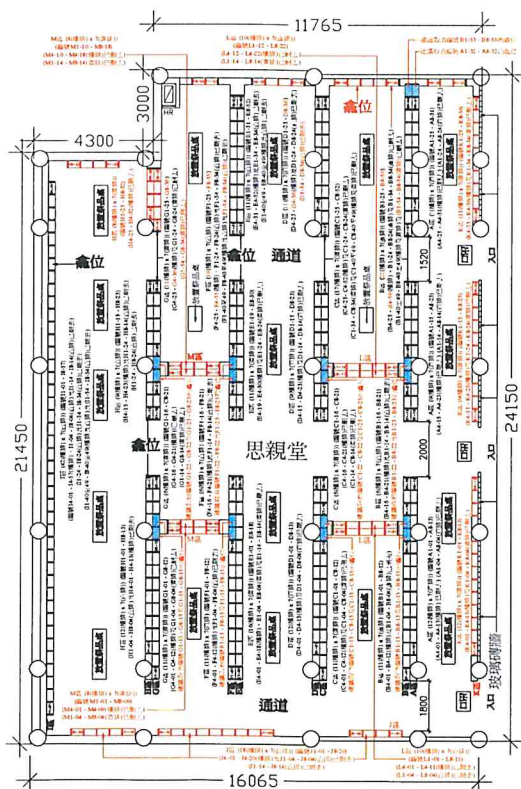

* 請刪去不適用者。

(4) 建議更改後的圖則:

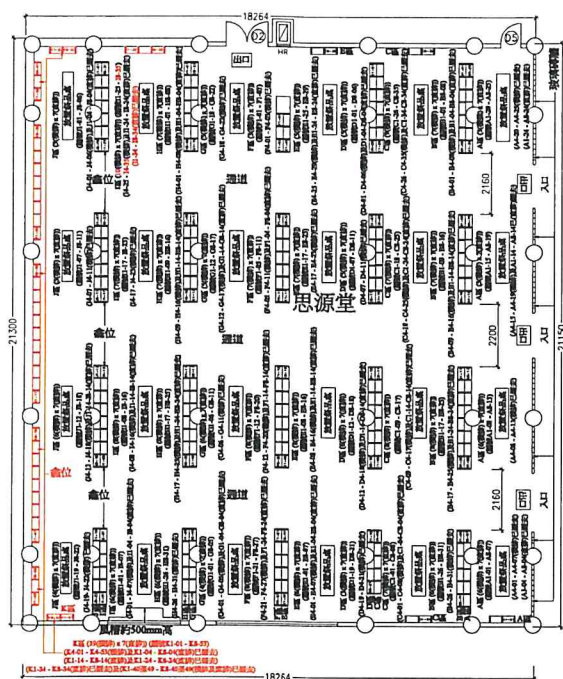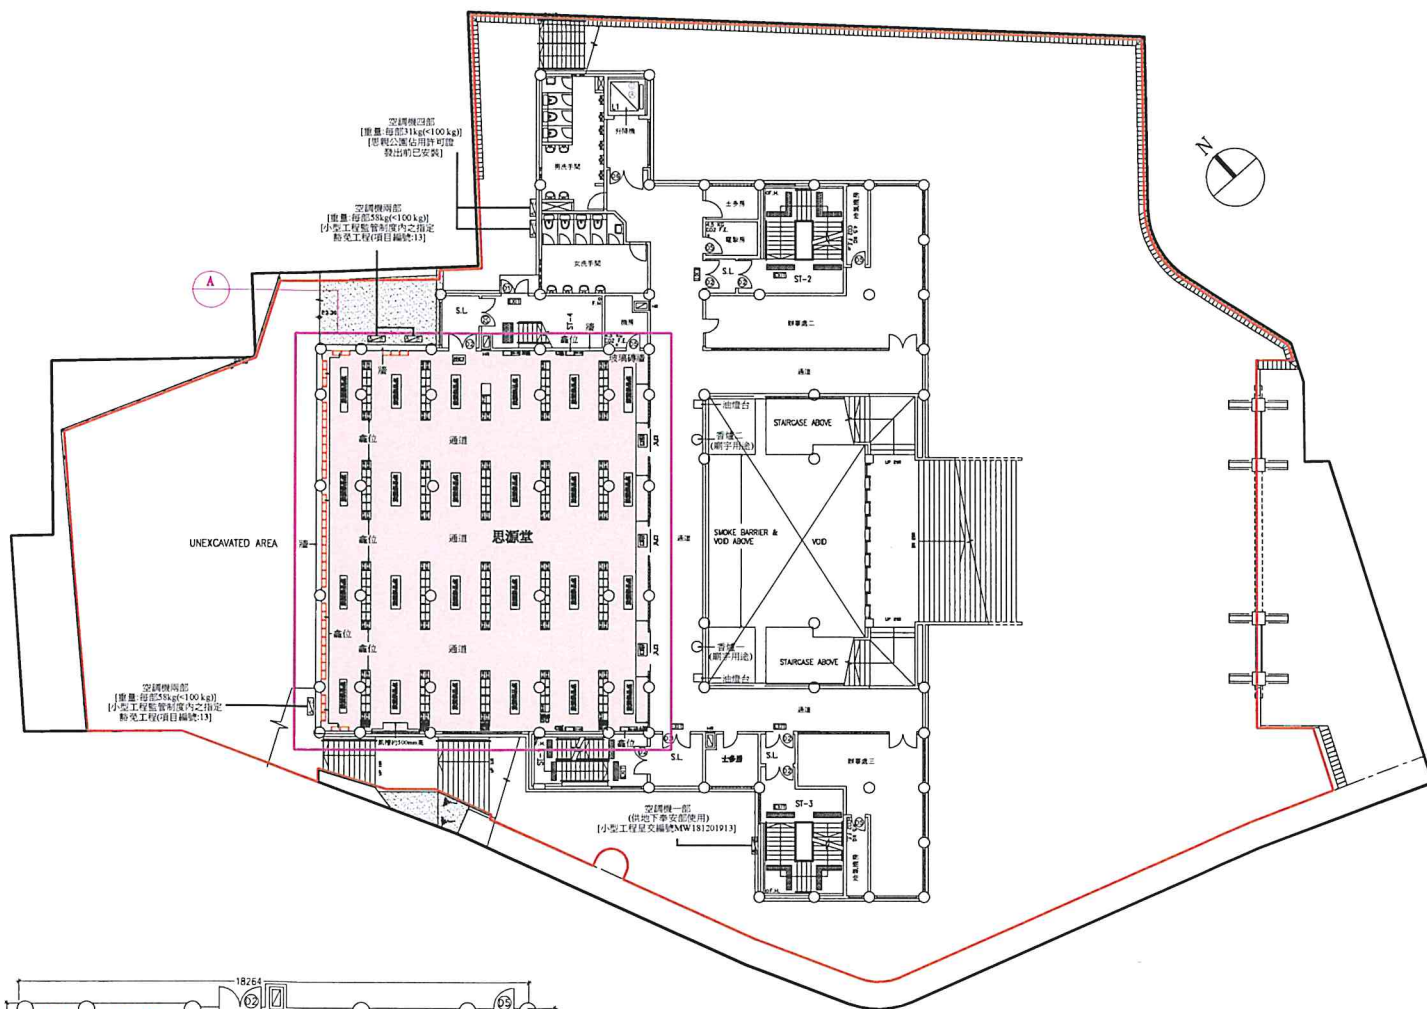



*註: 龕位順序編號中有關
"4","14","24","34","40-49"已刪去

建議修訂的經批准骨灰安置所大樓一樓思源堂樓面平面圖

圖例:		場地界線
		地段界線-屯門市地段第462號
		骨灰安置所龕位位置及範圍
		園藝
		建議增建龕位

* 請刪去不適用者。

(4) 建議更改後的圖則:

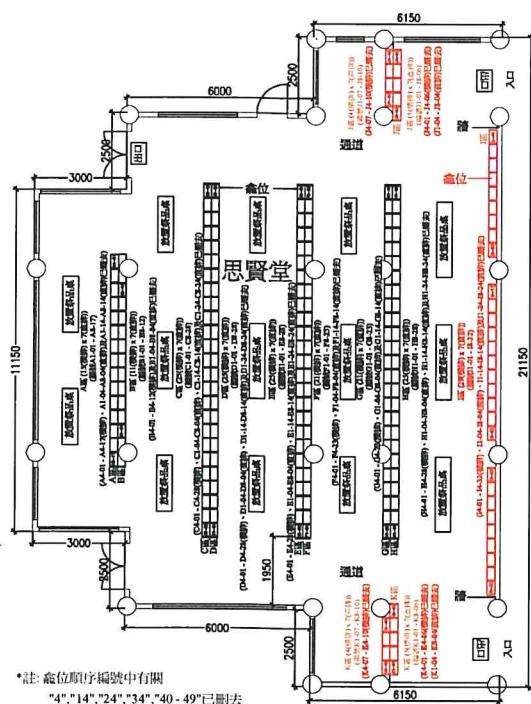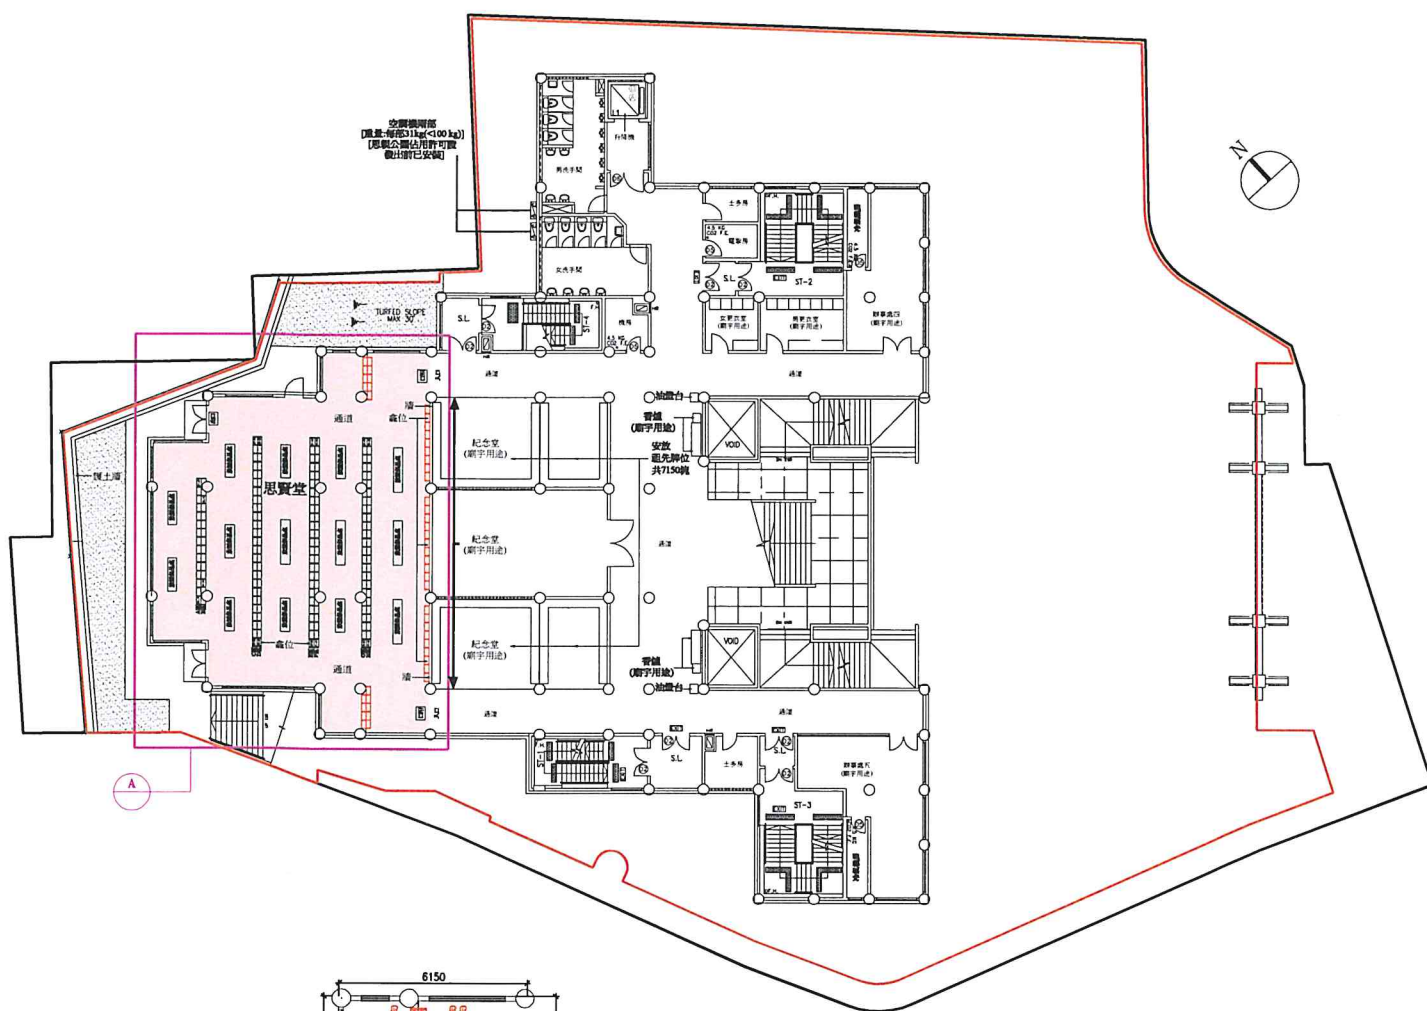

建議修訂的經批准骨灰安置所大樓二樓思賢堂樓面平面圖

圖例:		場地界線
		地段界線-屯門市地段第462號
		骨灰安置所龕位位置及範圍
		園藝
		建議增建龕位

* 請刪去不適用者。