

私營骨灰安置所

建議更改經批准圖則的申請摘要¹

(作公布用途)

本申請摘要所載的資料乃由申請人提供，
並未經私營骨灰安置所發牌委員會核實
申請人有責任確保申請摘要所載的資料完全正確。

(1) 骨灰安置所基本資料:

骨灰安置所名稱	:	善心
骨灰安置所地址	:	新界葵涌葵喜街52號 (葵涌市地段第329號)
指明文書類別及號碼	:	牌照申請 (牌照號碼:6191230011
指明文書持有人	:	榮光皮廠有限公司

(2) 建議更改批准圖則的主要更改項目:

(i) [請說明申請更改的詳情]，涉及的龕位數目及骨灰安放容量的更改如下:


	現有批准圖則	更改後(如果申請獲批)
龕位數目	4600 個	11500 個
骨灰安放容量	13180 份骨灰	33800 份骨灰

(3) 建議更改後的圖則

(備註: 如果建議的更改涉及修訂批准場地平面圖、布局圖及/或樓面平面圖，請於以下地方展示建議更改後的該些圖則)

¹ 此範本適用於採用分期方式向政府繳交上述骨灰安置所的地價及相關利息情況下持牌人向私營骨灰安置所發牌委員會建議修改經批准圖則及經批准骨灰安放容量，以包括已繳付地價及相關利息而未納入牌照範圍的龕位。

建議骨灰安置所布局圖

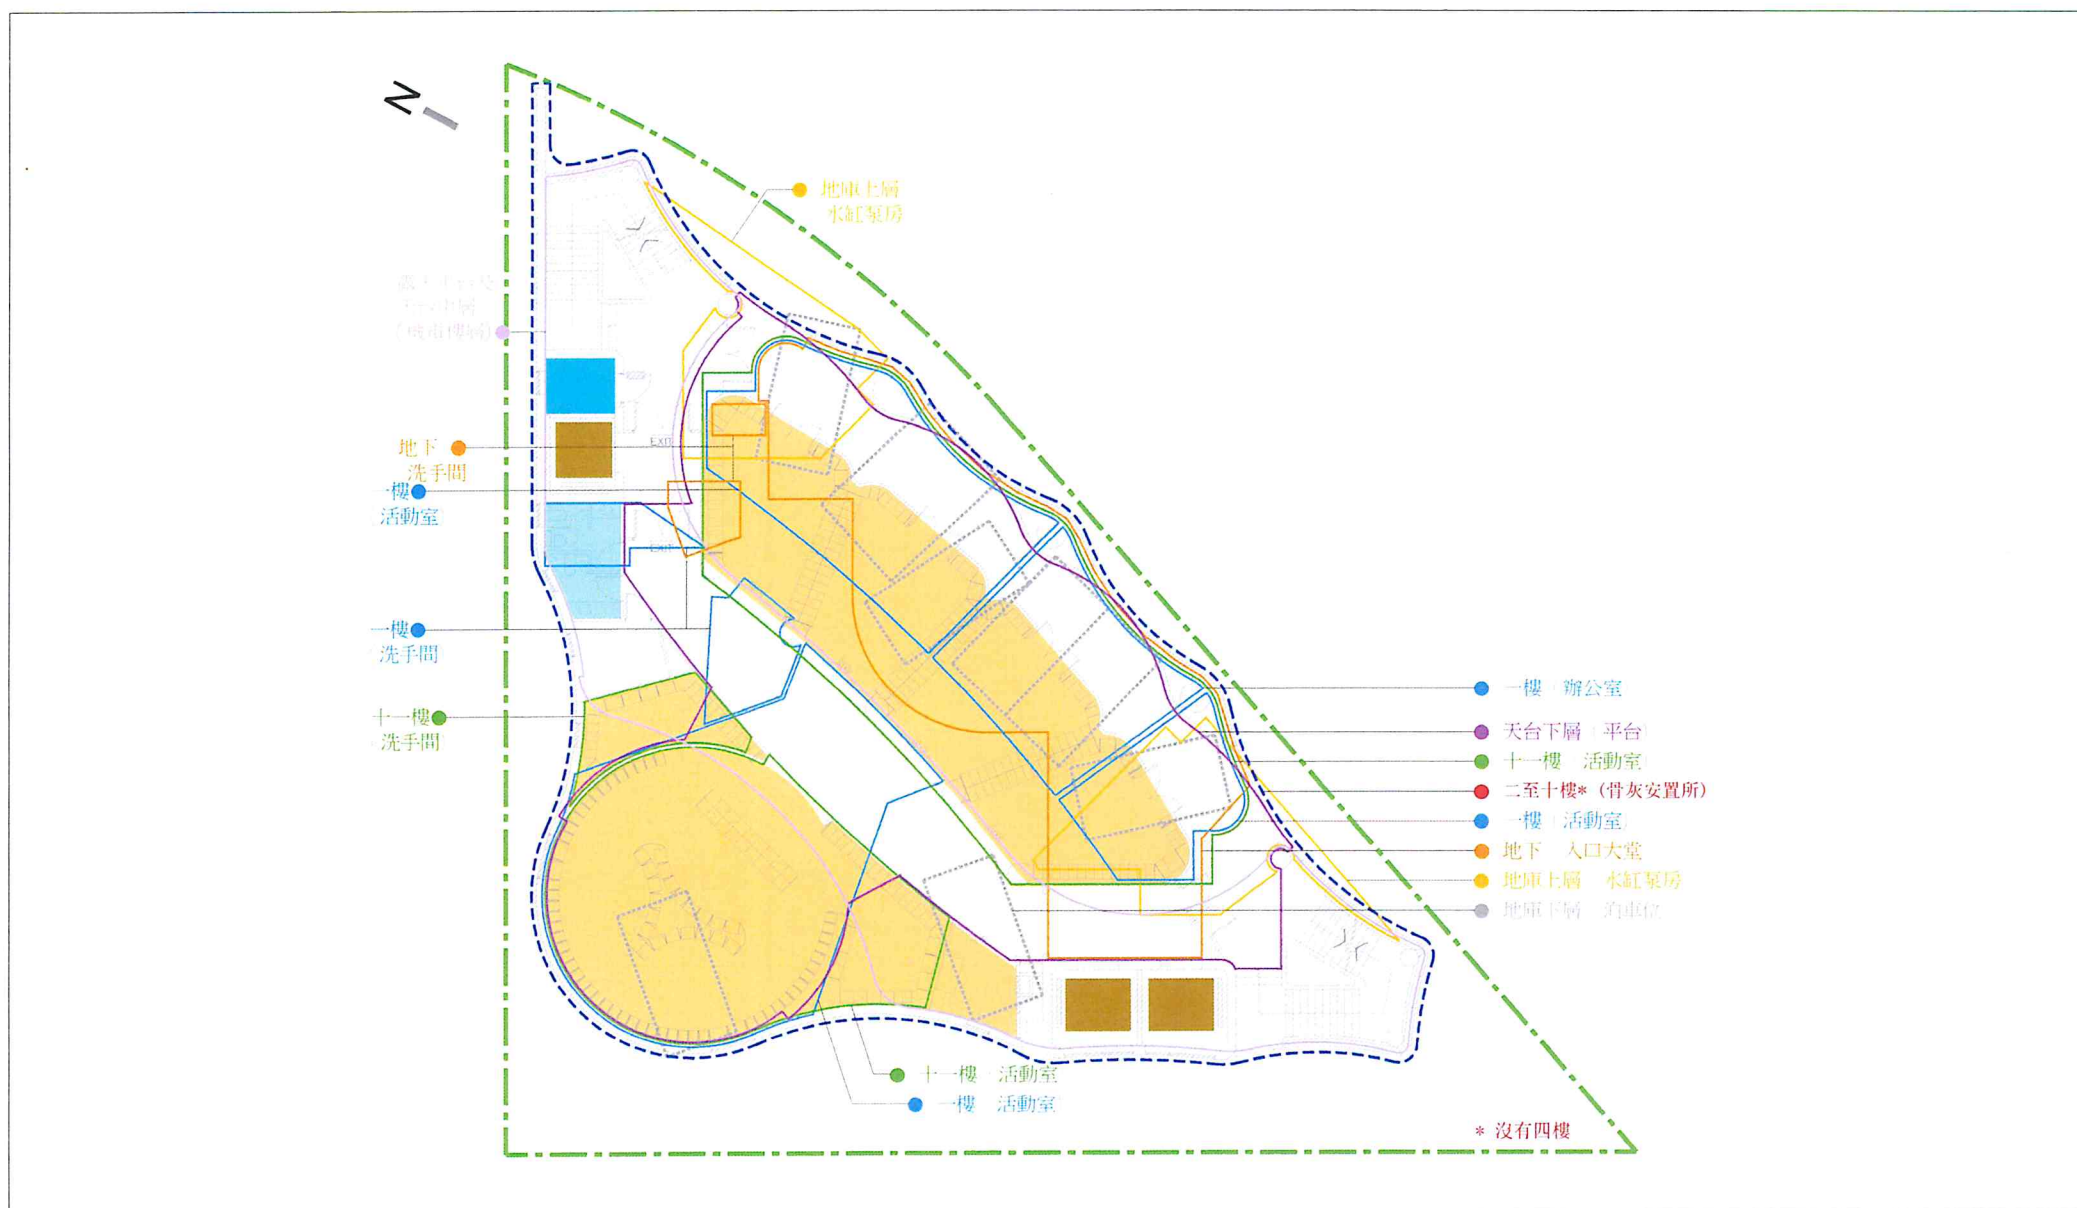

(按公制比例繪製 1:170)

圖例:

	場地界線		骨灰安置所
	符合《私營骨灰安置所條例》 附表2第3(1)(a)條規定的 建築物或建築工程		洗手間 (二至十一樓)
			傷殘人士洗手間 (一至十一樓)
			升降機

牌照申請範圍 (第二階段申請)

七樓 (骨灰安置所)全層
八樓 (骨灰安置所)全層
九樓 (骨灰安置所)

- C區(骨灰安置所)
- E區(骨灰安置所) (9E023012, 9E025012及 9E026012)
- F區(骨灰安置所) (牆F6及牆F7)

十樓 (骨灰安置所)


- C區(骨灰安置所)
- E區(骨灰安置所) (10E023012, 10E025012及 10E026012)
- F區(骨灰安置所)(牆F6及牆F7)

地址：新界葵涌葵喜街52號(葵涌市地段第329號)

2. 根據租契條款,申請人在繳付補地價訂金後,補地價餘款分十期形式繳付,每期分期繳付補地價後可出售或出租的龕位數目將不多於2300個。

(3) 建議更改後的圖則

建議樓面平面圖

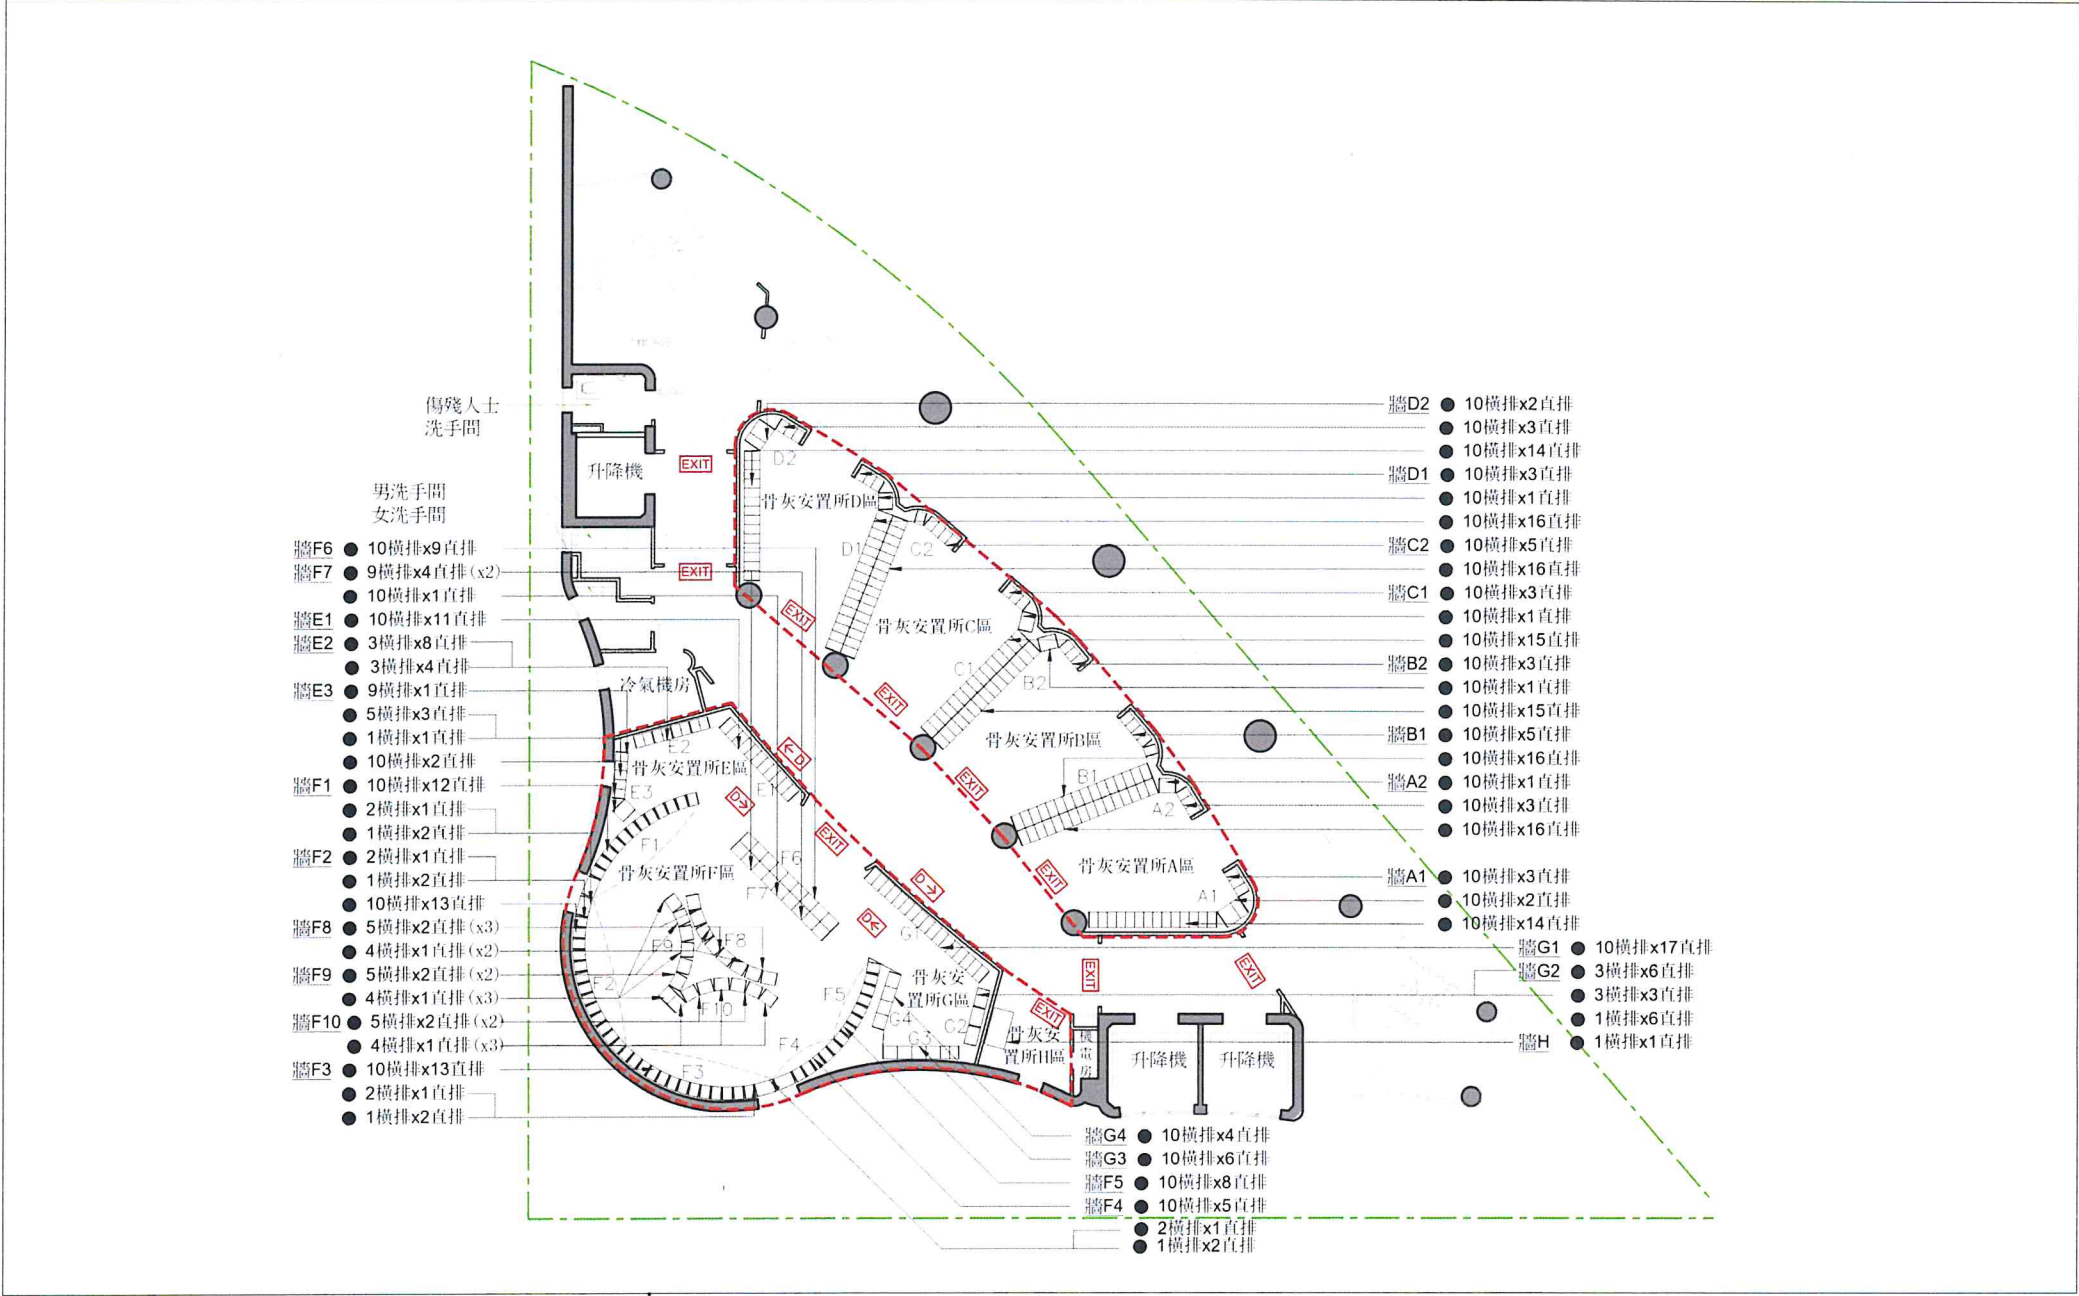

建議樓面平面圖(七樓)

(按公制比例繪製 1:170)

牌照申請範圍的骨灰安置所	圖例
(i) 全個骨灰安置所A區	場地界線
(ii) 全個骨灰安置所B區	牌照申請範圍
(iii) 全個骨灰安置所C區	混凝土牆及柱
(iv) 全個骨灰安置所D區	龕位
(v) 全個骨灰安置所E區	磚牆
(vi) 全個骨灰安置所F區	出路燈箱
(vii) 全個骨灰安置所G區	方向指示燈箱
(viii) 全個骨灰安置所H區	

骨灰安置所名稱： 善心


地址： 新界葵涌葵喜街52號 (葵涌市地段第329號)

備註:

- 在「場地界線」範圍內,除了標明「牌照申請範圍」的部分,所有地方皆屬「非牌照申請範圍」。
- 根據租契條款,申請人在繳付補地價訂金後,補地價餘款分十期形式繳付,每期分期繳付補地價後可出售或出租的龕位數目將不多於2300個。

(3) 建議更改後的圖則

建議樓面平面圖

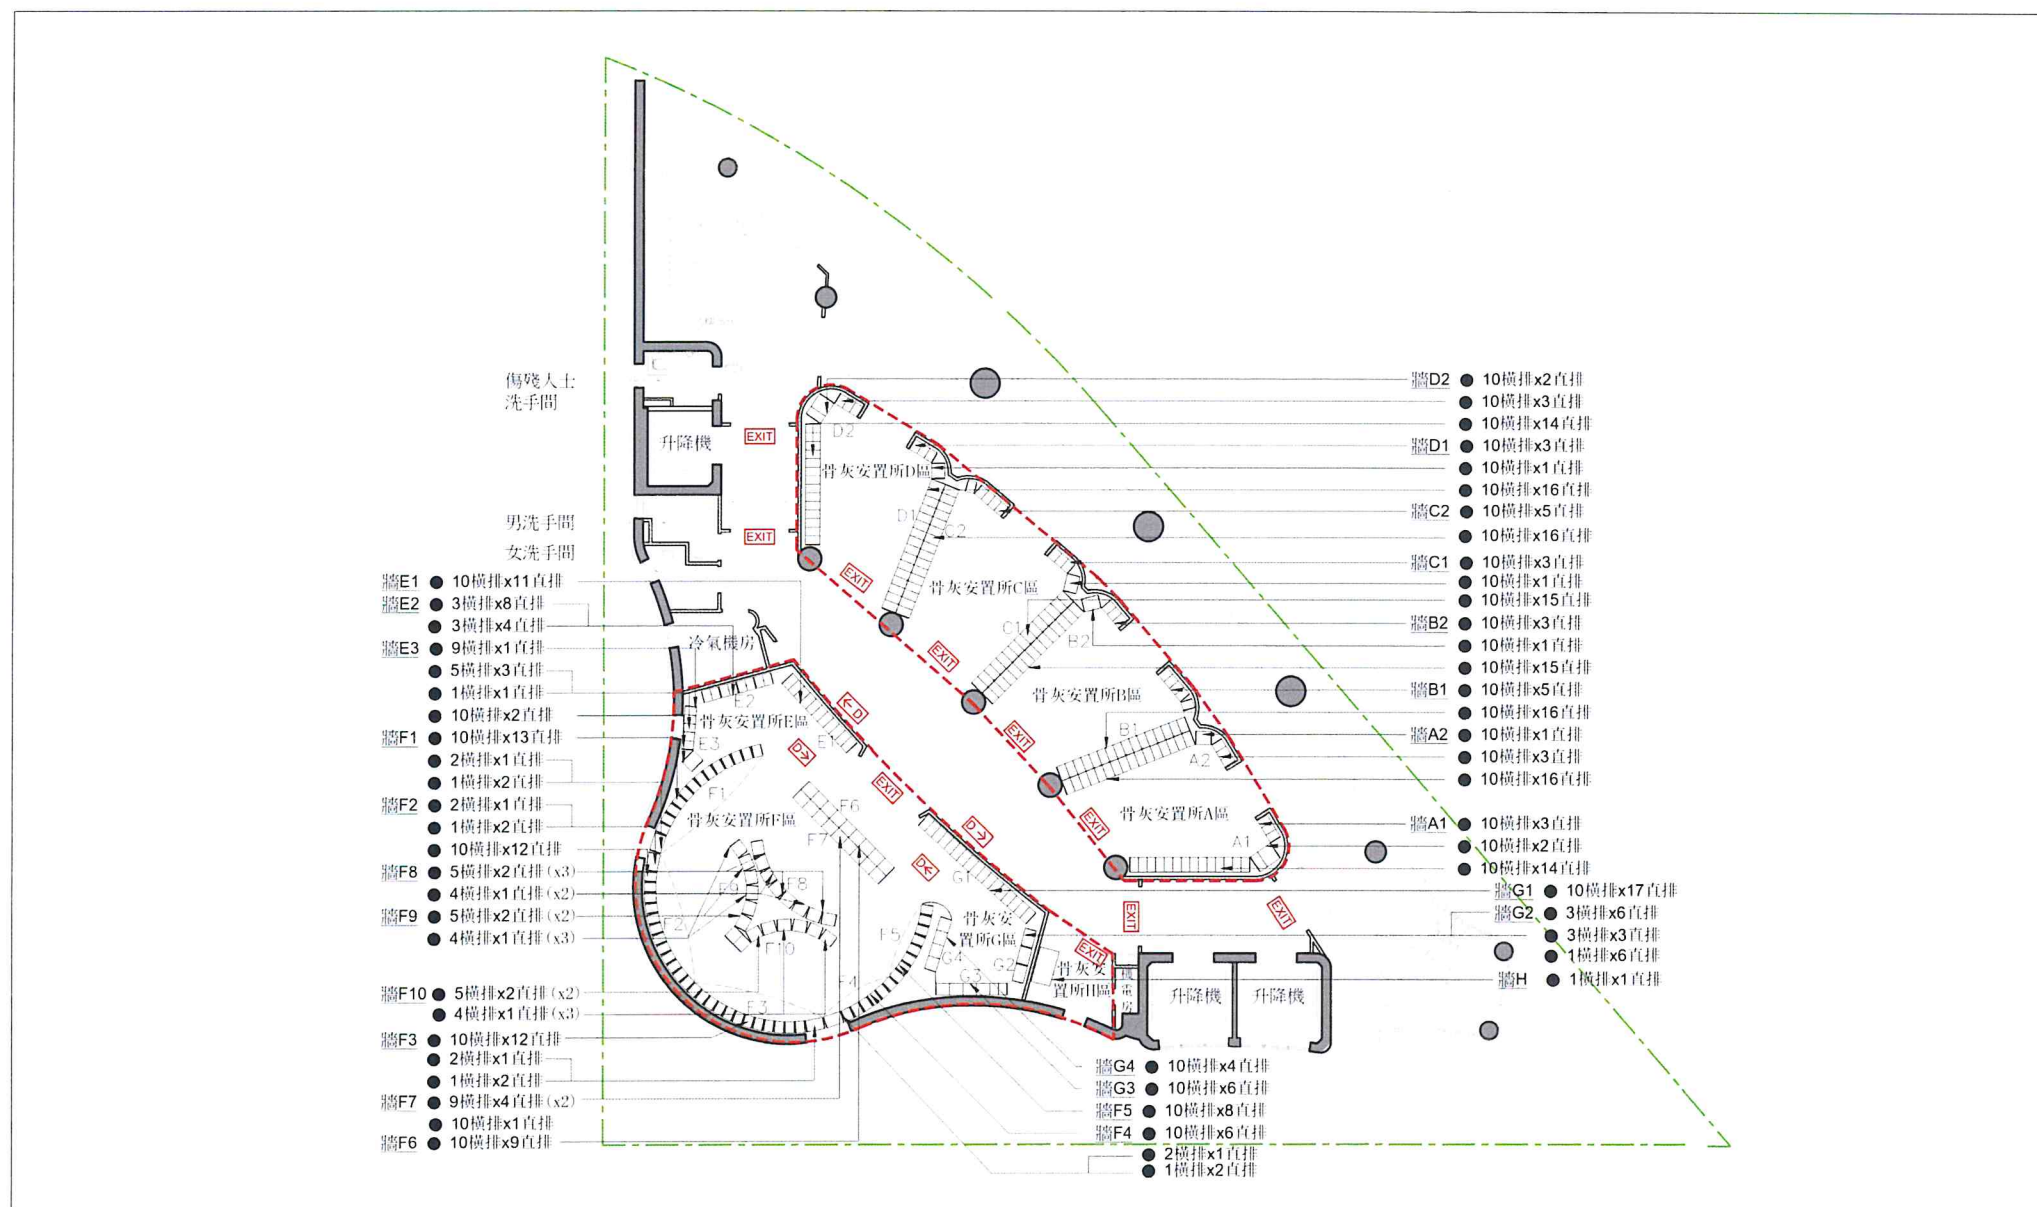

建議樓面平面圖 (八樓)

(按公制比例繪製 1:170)

牌照申請範圍的骨灰安置所

- (i) 全個骨灰安置所A區
- (ii) 全個骨灰安置所B區
- (iii) 全個骨灰安置所C區
- (iv) 全個骨灰安置所D區
- (v) 全個骨灰安置所E區
- (vi) 全個骨灰安置所F區
- (vii) 全個骨灰安置所G區
- (viii) 全個骨灰安置所H區

圖例

-  場地界線
-  牌照申請範圍
-  混凝土牆及柱
-  龕位
-  磚牆
-  出路燈箱
-  方向指示燈箱

骨灰安置所名稱： 善心


地址：新界葵涌葵喜街52號(葵涌市地段第329號)

備註:

1. 在「場地界線」範圍內,除了標明「牌照申請範圍」的部分,所有地方皆屬「非牌照申請範圍」。
2. 根據租契條款,申請人在繳付補地價訂金後,補地價餘款分十期形式繳付,每期分期繳付補地價後可出售或出租的龕位數目將不多於2300個。

(3) 建議更改後的圖則

建議樓面平面圖

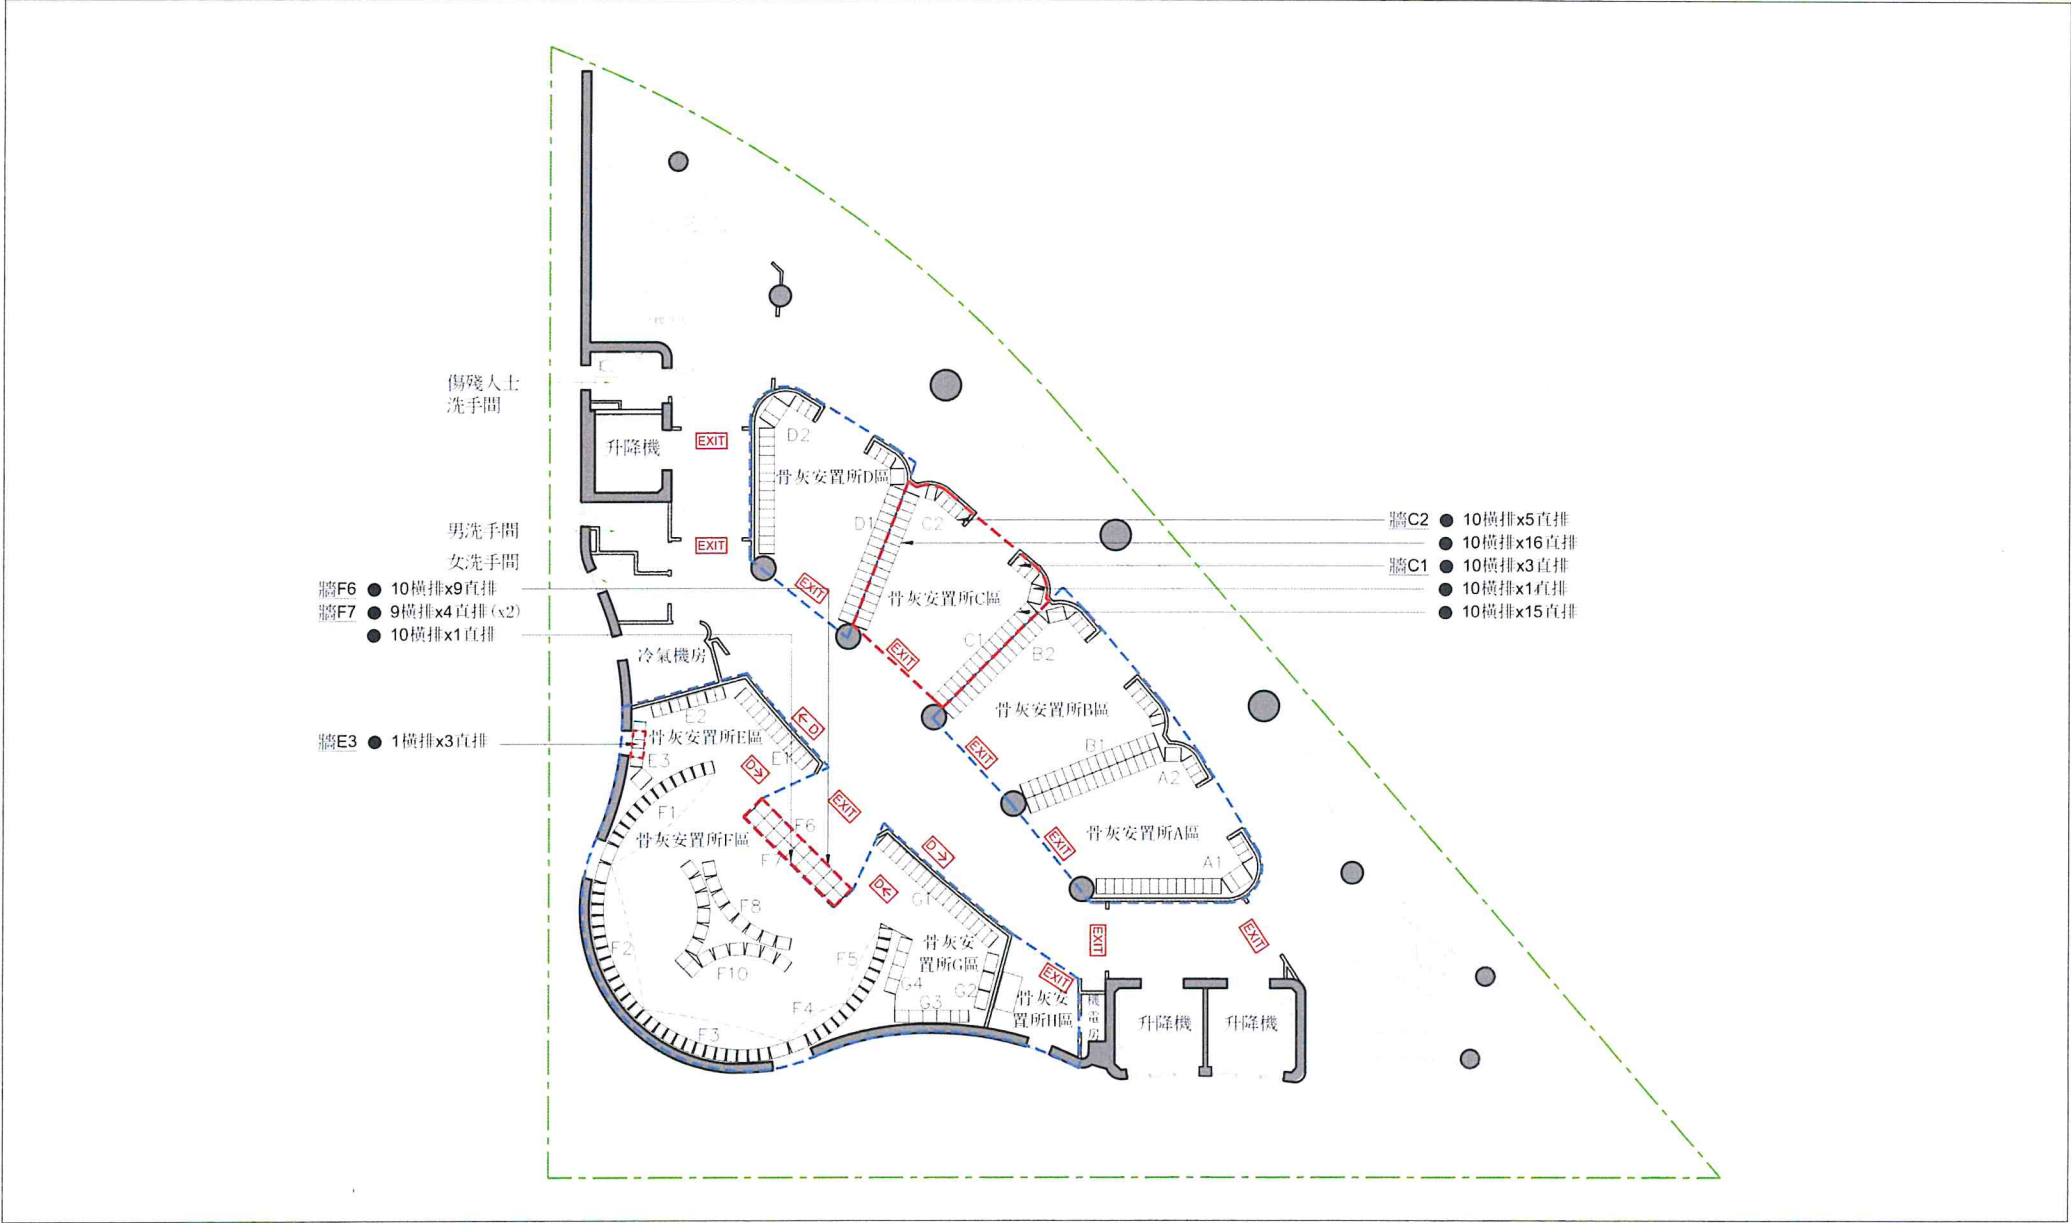

建議樓面平面圖（九樓）

(按公制比例繪製 1:170)

牌照申請範圍的骨灰安置	圖例
(i) 全個骨灰安置所 C區	場地界線
(ii) 骨灰安置所 F區 牆F6	牌照申請範圍(第二階段)
(iii) 骨灰安置所 F區 牆F7	牌照申請範圍(第一階段)
(iv) 骨灰安置所 E區 牆E3	已於2023年4月27日獲批
(9E023012龕位、	混凝土牆及柱
9E025012龕位及	龕位
9E026012龕位)	磚牆
	EXIT 出路燈箱
	D< 方向指示燈箱

骨灰安置所名稱： 善心


地址： 新界葵涌葵喜街52號 (葵涌市地段第329號)

備註:

- 在「場地界線」範圍內,除了標明「牌照申請範圍」的部分,所有地方皆屬「非牌照申請範圍」。
- 根據租契條款,申請人在繳付補地價訂金後,補地價餘款分十期形式繳付,每期分期繳付補地價後可出售或出租的龕位數目將不多於2300個。

(3) 建議更改後的圖則

建議樓面平面圖

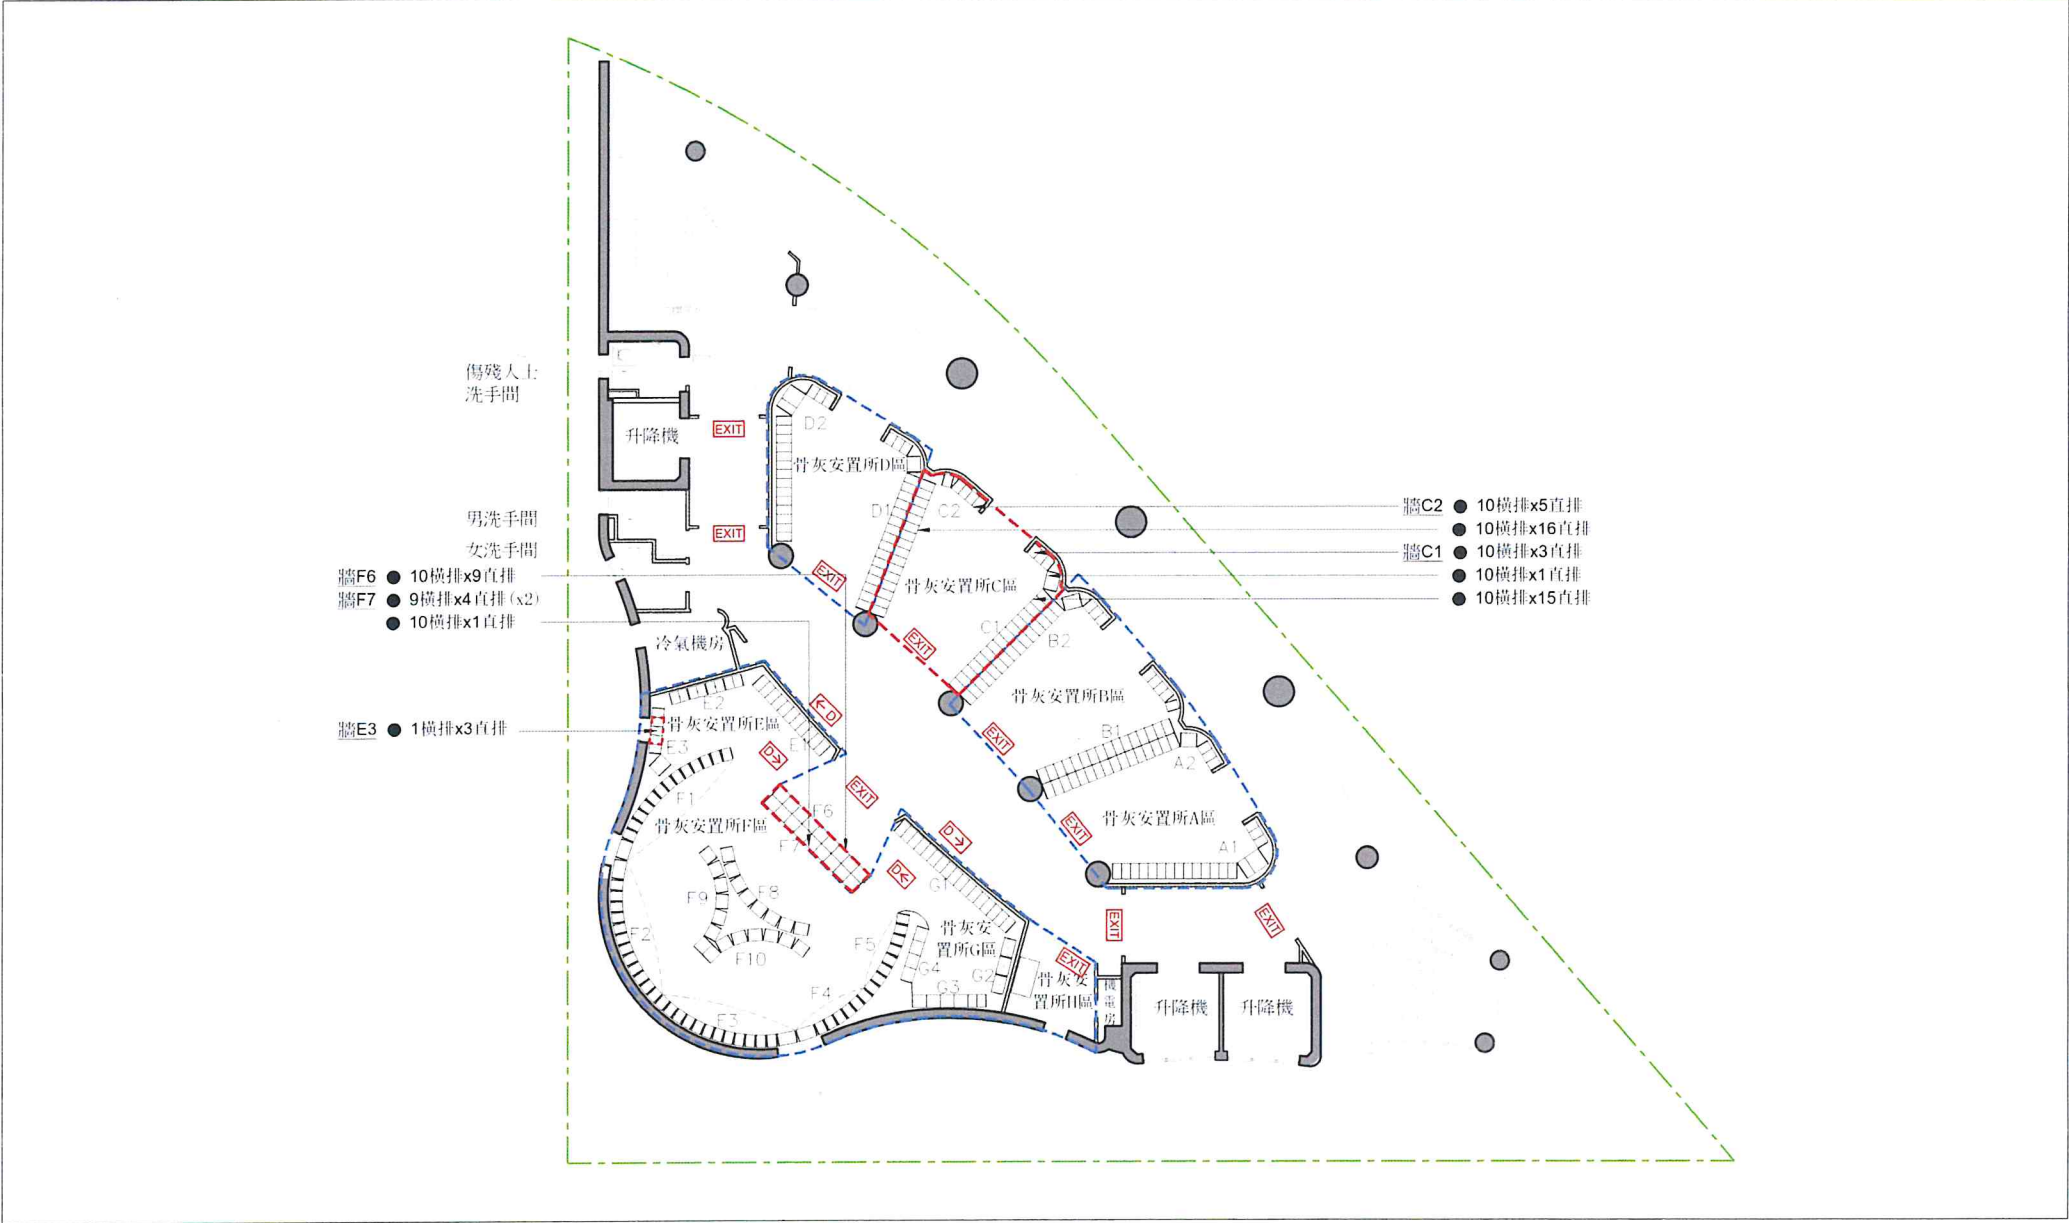

建議樓面平面圖（十樓）
(按公制比例繪製 1:170)

牌照申請範圍的骨灰安置所	圖例
(i) 全個骨灰安置所 C區	場地界線
(ii) 骨灰安置所 F區 牆F6	牌照申請範圍(第二階段)
(iii) 骨灰安置所 F區 牆F7	牌照申請範圍(第一階段)
(iv) 骨灰安置所 E區 牆E3 (10E023012龕位、 10E025012龕位及 10E026012龕位)	已於2023年4月27日獲批 混凝土牆及柱
	龕位
	磚牆
	出路燈箱
	方向指示燈箱

骨灰安置所名稱： 善心

地址： 新界葵涌葵喜街52號 (葵涌市地段第329號)

備註:
1. 在「場地界線」範圍內,除了標明「牌照申請範圍」的部分,所有地方皆屬「非牌照申請範圍」。
2. 根據租契條款,申請人在繳付補地價訂金後,補地價餘款分十期形式繳付,每期分期繳付補地價後可出售或出租的龕位數目將不多於2300個。