


# 平面圖

地庫

成都道

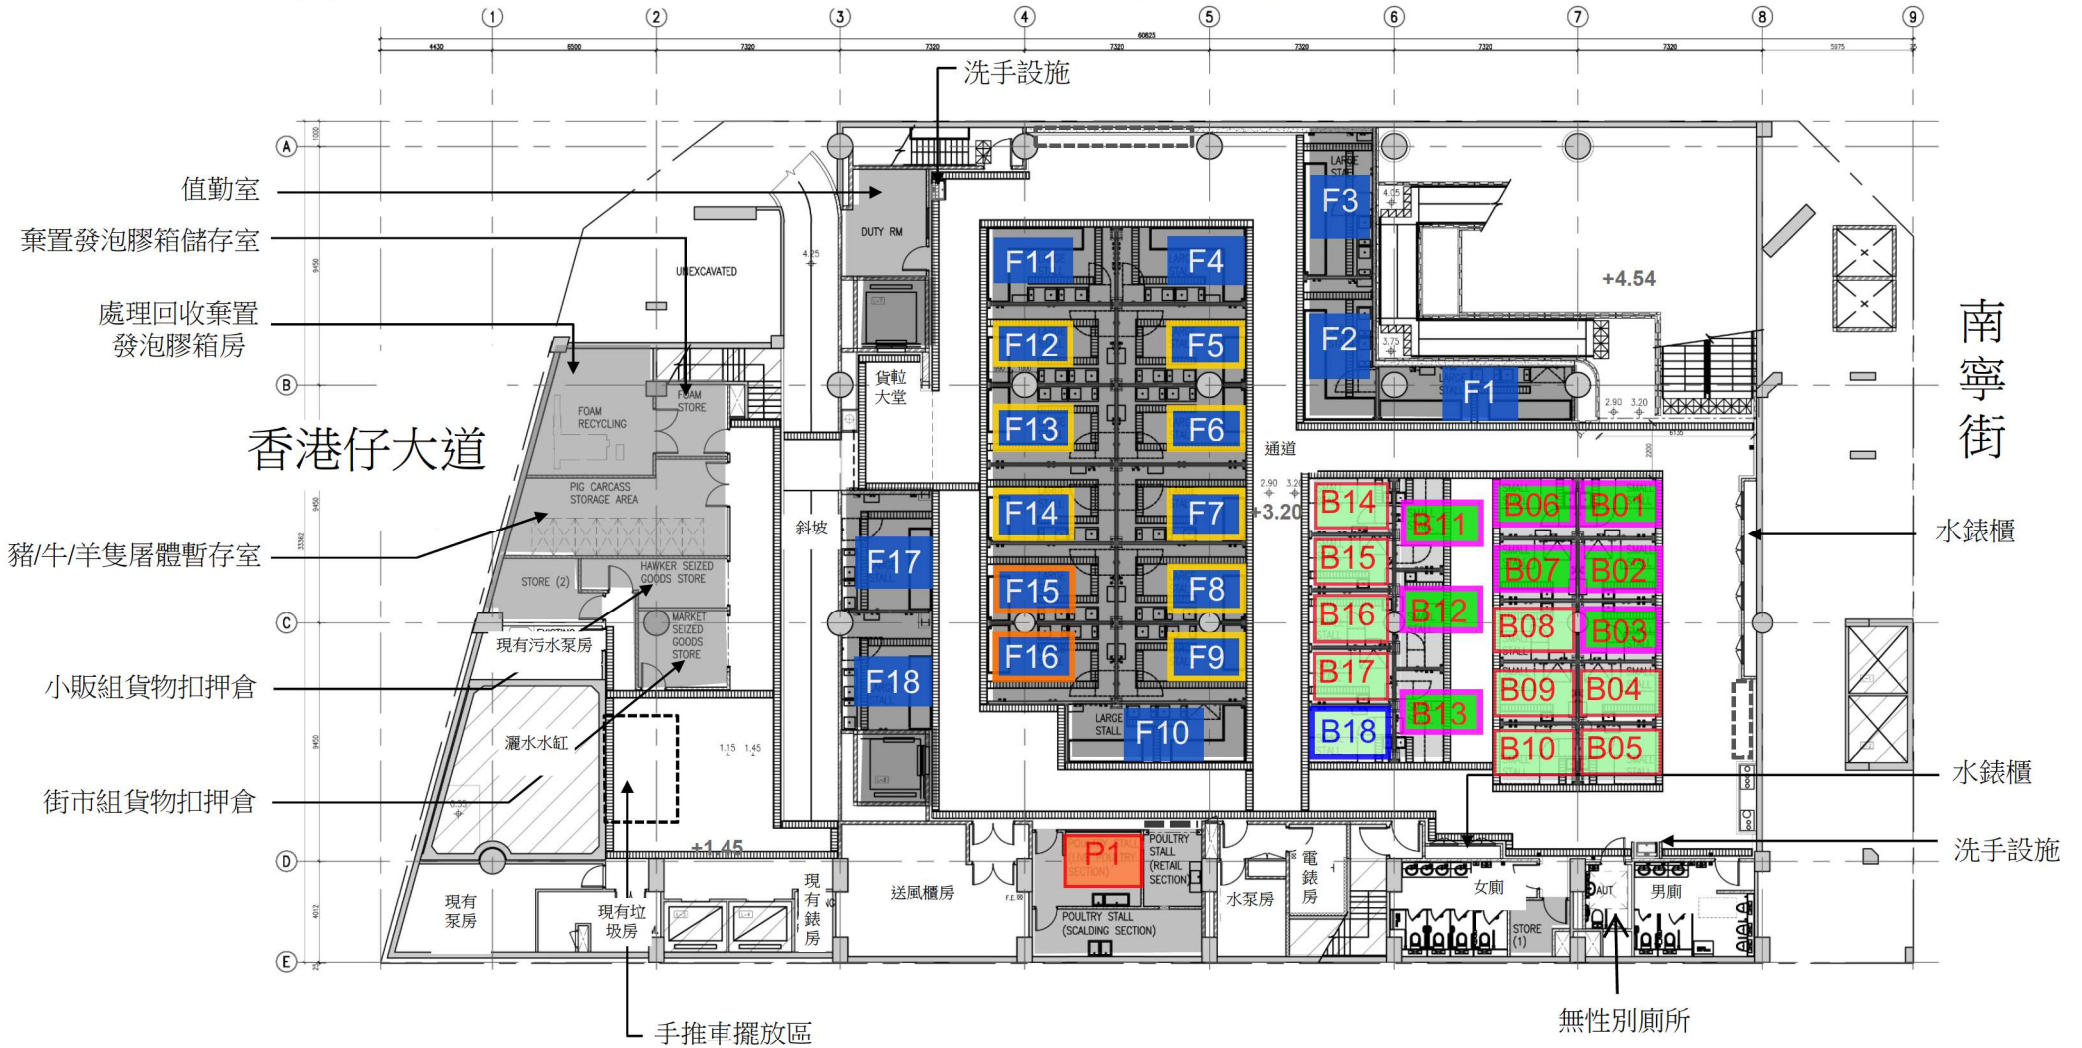

- |   |   |   |   |
|---|---|---|---|
| <span style="display:inline-block; width:15px; height:15px; background-color:blue; border:1px solid black;"></span> 魚           | <span style="display:inline-block; width:15px; height:15px; background-color:lightgreen; border:1px solid black;"></span> 蔬菜    | <span style="display:inline-block; width:15px; height:15px; background-color:gray; border:1px solid black;"></span> 儲物室 | <span style="display:inline-block; width:15px; height:15px; border-bottom:1px dashed black;"></span> 捲閘 |
| <span style="display:inline-block; width:15px; height:15px; background-color:orange; border:1px solid black;"></span> 活家禽       | <span style="display:inline-block; width:15px; height:15px; background-color:blue; border:1px solid black;"></span> 鹹水魚         | <span style="display:inline-block; width:15px; height:15px; border:1px dashed black;"></span> 公眾座位                      |   |
| <span style="display:inline-block; width:15px; height:15px; background-color:blue; border:1px solid black;"></span> 淡水魚         | <span style="display:inline-block; width:15px; height:15px; background-color:lightgreen; border:1px solid black;"></span> 食物類濕貨 |   |   |
| <span style="display:inline-block; width:15px; height:15px; background-color:lightgreen; border:1px solid black;"></span> 豆腐及芽菜 |   |   |   |

# 平面圖

地下

成都道


香港仔大道

南寧街

臂式升降台 / 活動吊車泊位

廚餘收集位置

新水泵房

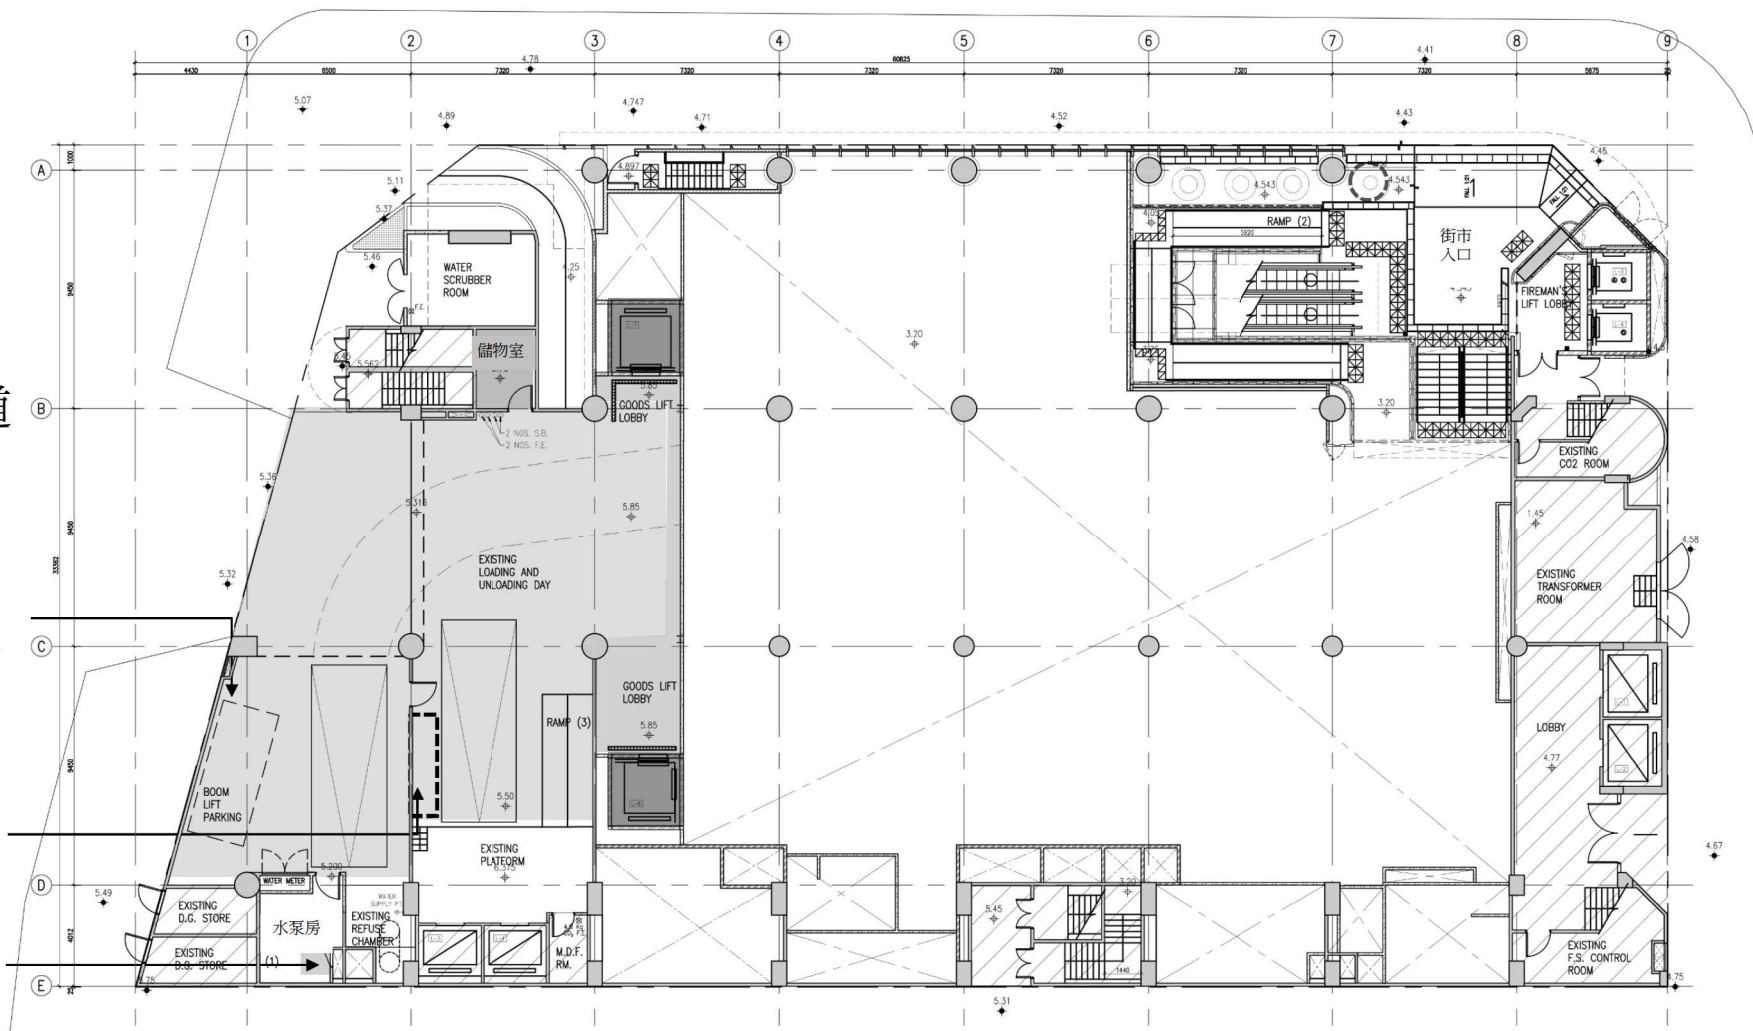


- 儲物室
- 公眾座位
- 新貨較



# 平面圖

## 2樓

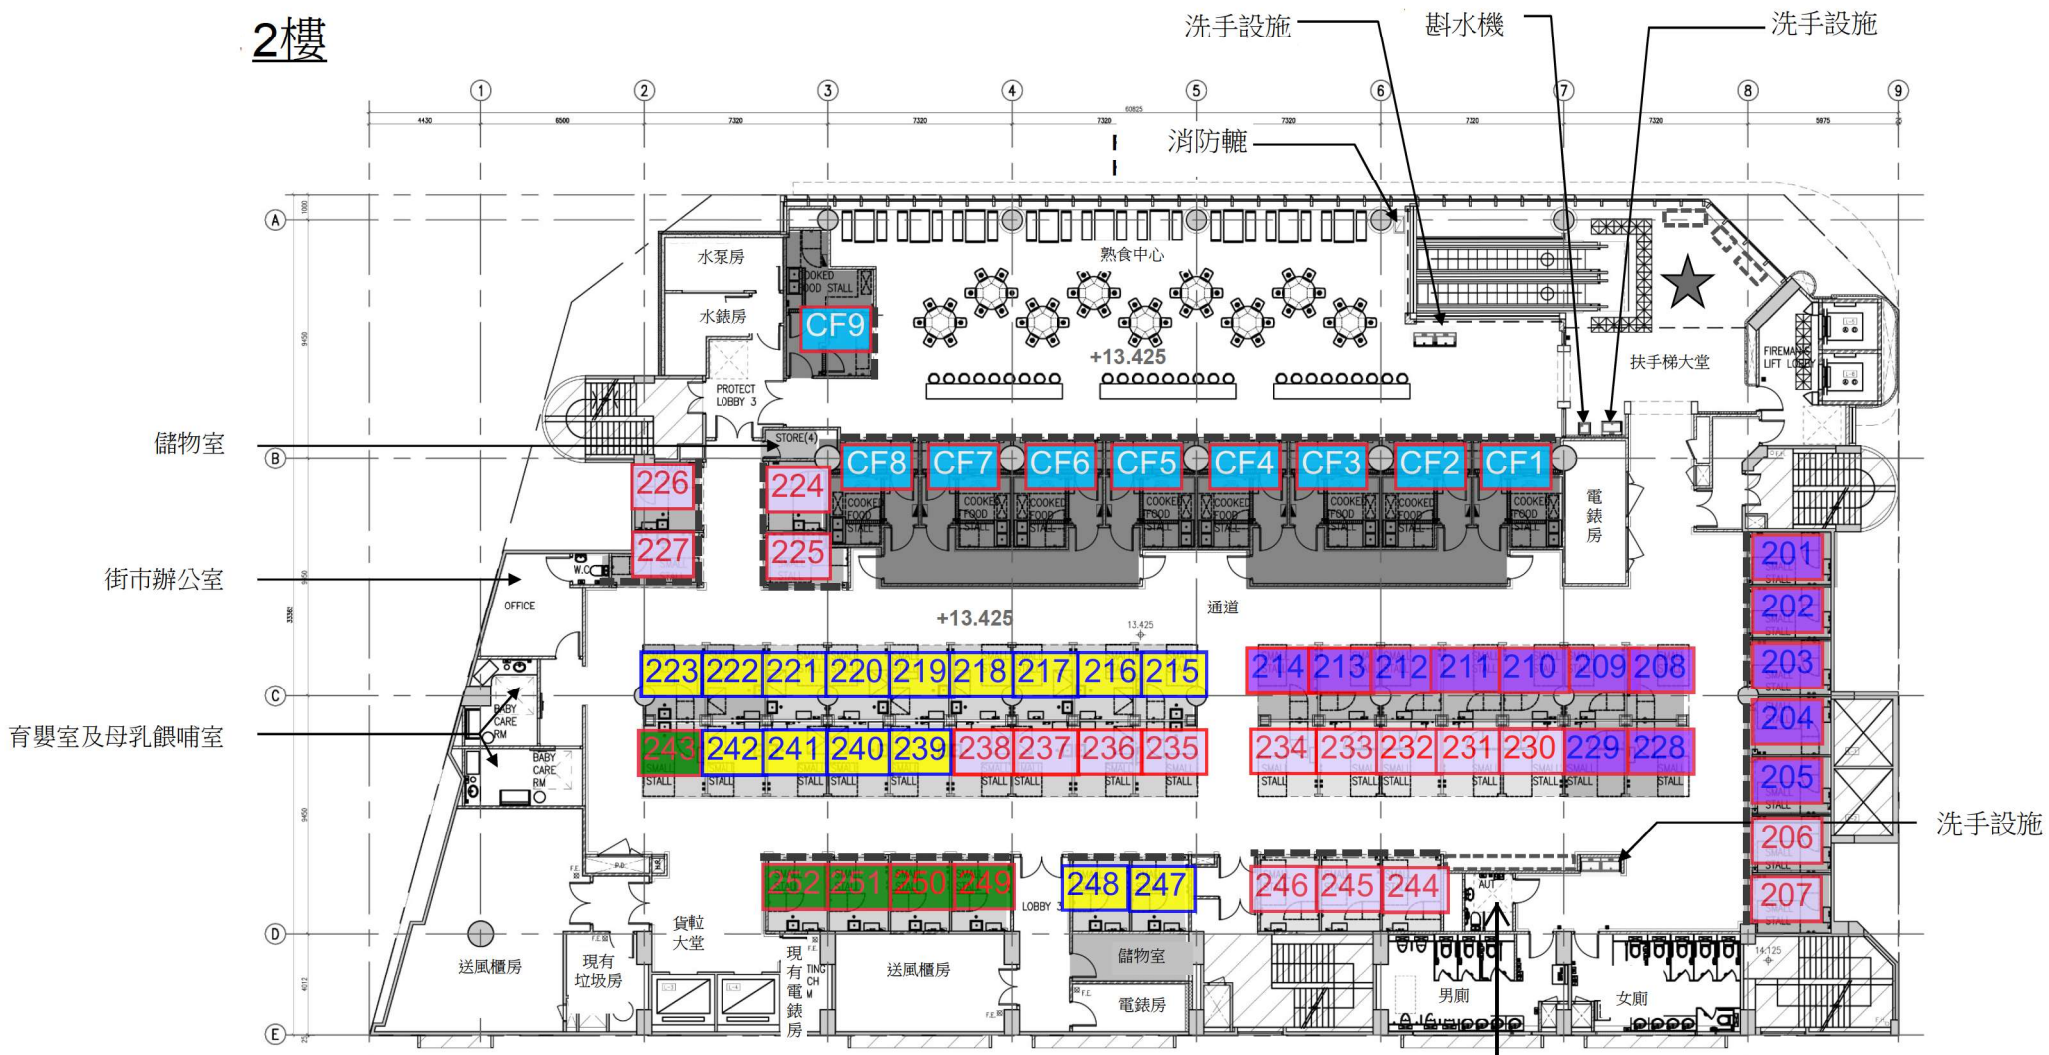

- 熟食
- 儲物室
- 公眾座位
- 水果
- 非食物類濕貨
- 食物類乾貨
- 非食物類乾貨
- 捲閘
- 社區營造

無性別廁所

洗手設施