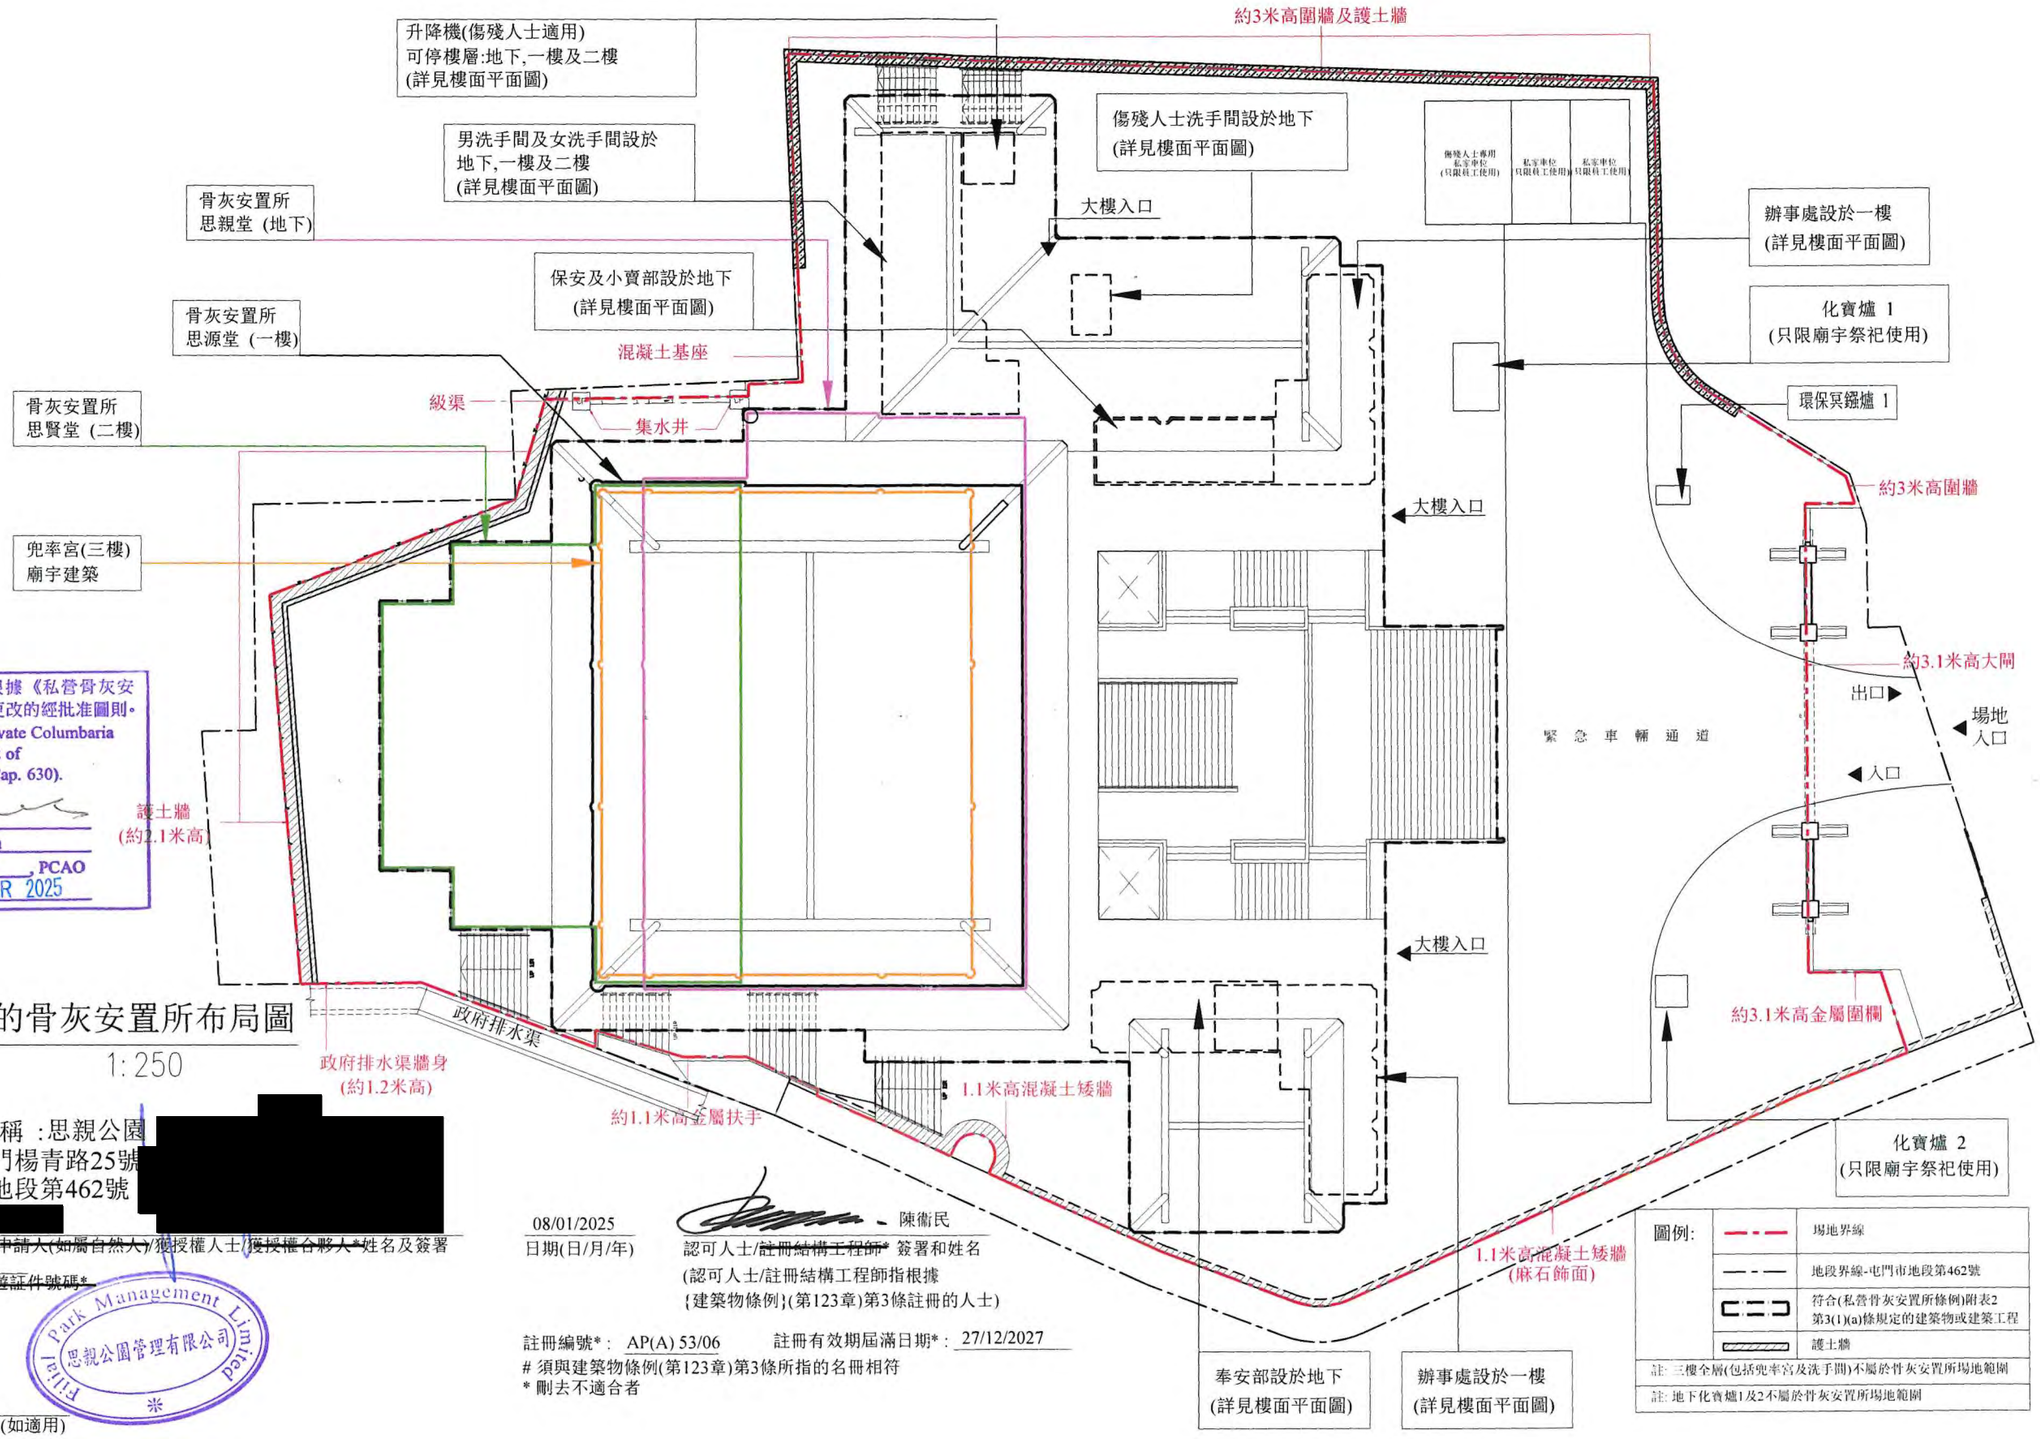

私營骨灰安置所發牌委員會根據《私營骨灰安置所條例》(第 630 章)第 42 條更改的經批准圖則。
Approved plans varied by the Private Columbaria Licensing Board under section 42 of Private Columbaria Ordinance (Cap. 630).

簽署 Signature :
姓名 Name : LAU Wing-yin
職位 Post : AS(PC), PCAO
日期 Date : 27 MAR 2025

建議修訂的骨灰安置所布局圖

比例 1:250

骨灰安置所名稱 :思親公園 [redacted]
地址 新界屯門楊青路25號 [redacted]
屯門市地段第462號

[redacted]

日期(日/月/年) ~~申請人(如屬自然人)/獲授權人士/獲授權合夥人*~~姓名及簽署

[redacted]
香港身份證號碼/~~旅遊証件號碼*~~

Filial Park Management Limited 思親公園管理有限公司

~~法人團體/合夥*~~印章(如適用)

08/01/2025 陳衛民
日期(日/月/年) 認可人士/~~註冊結構工程師*~~ 簽署和姓名
(認可人士/註冊結構工程師指根據
{建築物條例}(第123章)第3條註冊的人士)

註冊編號*: AP(A) 53/06 註冊有效期屆滿日期*: 27/12/2027
須與建築物條例(第123章)第3條所指的名冊相符
* 刪去不適合者

PROJECT	TITLE	NO.	DATE	REVISIONS			
申請准許對獲發指明文書的骨灰安置所進行改動或增建 思親公園 (FILIAL PARK) 新界屯門楊青路25號	建議修訂的骨灰安置所布局圖 SCALE 按公制比例繪製(A3)		2025/01		CHAN WAI MAN RODNEY AUTHORIZED PERSON. REGISTERED ARCHITECT	JOB NO. B-21909 DATE DRAWN CHECKED	圖則編號: LC-LP-1B

思親公園			總數
(A)骨灰安放容量[1]	(i)有待牌照准許	龕位數目	6265
		龕位可安放的骨灰份數	12530
	(ii)在截算時間[2]的狀況	龕位數目	4998
		龕位可安放的骨灰份數	9996
	(iii)提交申請時的場內實況	龕位數目	4998
		龕位可安放的骨灰份數	9996
(B)刊憲日期[3]當日開始時已出售的骨灰安放權		龕位數目	2116
		龕位已安放的骨灰份數	1240

於緊接截算時間[2]前已最少有一份骨灰安放在龕位內的資料	龕位編號	思源堂E5-27	思賢堂A5-15
	骨灰安放日期	12/4/2014	15/6/2014

註: (1) 如在骨灰安置所內的並非龕位的範圍內已存放或將存放骨灰，請另行提供有關資料。

(2) 截算時間指2014年6月18日上午8時。

(3) 刊憲日期指2017年6月30日。

本人 [redacted] (中文姓名)確認,就是項申請提供的所有上述龕位資料均屬真確及完整

[redacted]

日期(日/月/年)

[redacted]

~~申請人(如屬自然人)~~/獲授權人士/~~獲授權合夥人~~*姓名及簽署

[redacted]

香港身份證號碼/~~旅遊證件號碼~~*

Filial Park Management Limited 思親公園管理有限公司

法人團體/合夥*印章(如適用)

私營骨灰安置所發牌委員會根據《私營骨灰安置所條例》(第 630 章)第 42 條更改的經批准圖則。
Approved plans varied by the Private Columbaria Licensing Board under section 42 of Private Columbaria Ordinance (Cap. 630).

簽署 Signature :
姓名 Name : LAU Wing-yin
職位 Post : AS(PC), PCAO
日期 Date : 27 MAR 2025

本人 陳衞民 (中文姓名) 是根據<建築物條例>(第123章)第3條的規定註冊的認可人士/~~結構工程師~~*,就上表列出的龕位資料,本人茲證明以下項目的資料均屬真確及完整:

第(A)(i)項 – "有待牌照准許"的骨灰安放容量與建議樓面平面圖夾附的龕位資料相符；及
第(A)(iii)項 – "提交申請時的場內實況"的骨灰安放容量與真正場內實況相符。

8/1/2025 陳衞民

日期(日/月/年) 認可人士/~~註冊結構工程師~~*簽署和姓名

註冊編號#: AP(A) 53/06 註冊有效期屆滿日期#: 27/12/2027

#須與<建築物條例>(第123章)第3條所指的名冊相符 *刪去不適用者

申請准許對獲發指明文書的骨灰安置所的處所進行改動或增建		圖則編號:
思親公園(FILIAL PARK) 新界屯門楊青路25號 屯門市地段第462號	建議修訂的骨灰安置所布局圖(龕位數目)	LC-LP-2B